


**SUAP NUOVO ALBERGO
"Località Lido di Lonato"**

Committenti
URBANI S.R.L. Via Virgilio, 8 37012 Bussolengo (VR) C.F. - P.Iva 02297880235
GOBO S.A.R.L. Via Virgilio, 8 37012 Bussolengo (VR) C.F. - P.Iva 01731890982
GOBO S.R.L. 37015 Desenzano del Garda (BS) C.F. - P.Iva 01731890982


rev.	data
R00	Ottobre 2015

Progettista
Arch. Massimo Marai Viale Venezia n. 89 25123 Brescia C.F. MRA MSM 58B14 B157W P.I. 03605730989

PLANIMETRIA REGIME DELLE AREE	TAVOLA T04 SU
	scala 1:1000

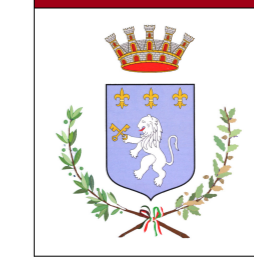

COMUNE DI LONATO DEL GARDA - PROVINCIA DI BRESCIA

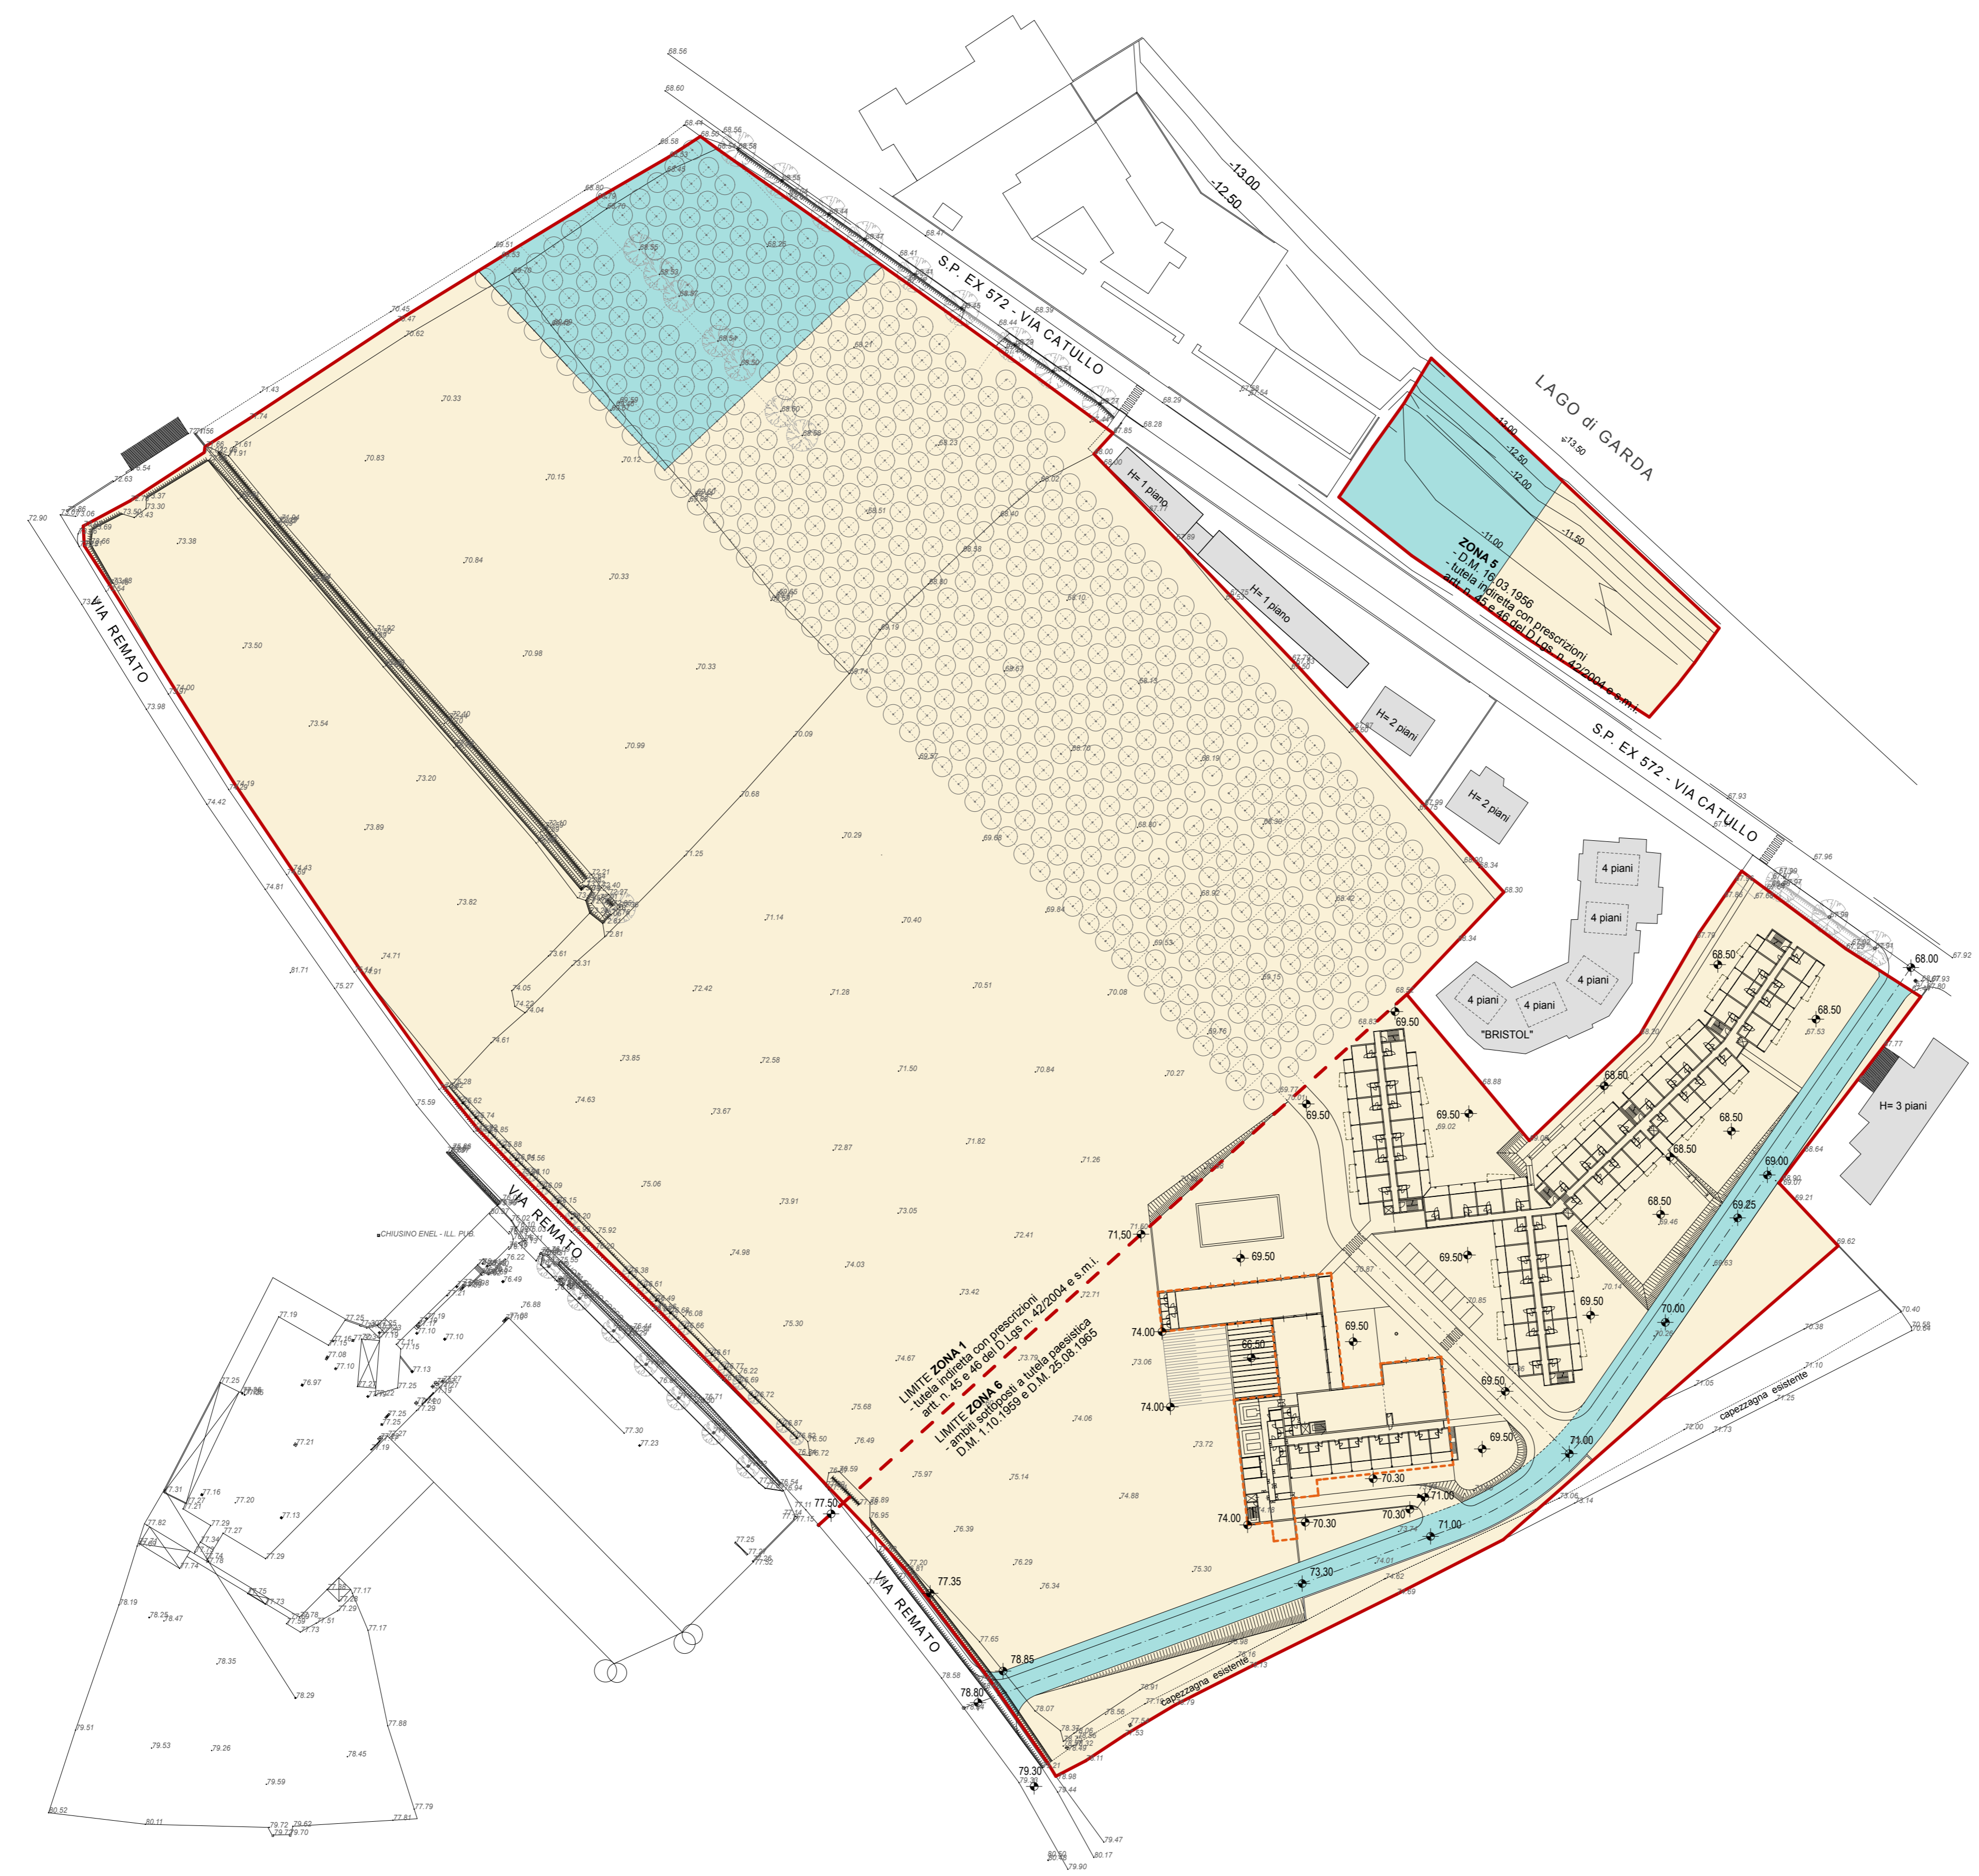

LEGENDA

	PERIMETRO DEL COMPARTO S.U.A.P. superficie = m² 92.290,00	} TOTALE m² 95.750,00
	PERIMETRO DEL COMPARTO S.U.A.P. superficie = m² 3.460,00	
	INGOMBRO PIANO INTERRATO	
	SUPERFICIE PRIVATA	m² 87.207,00
	SUPERFICIE PRIVATA DA CEDERE AL COMUNE	m² 8.543,00
	TOTALE SUPERFICIE AREE	m² 95.750,00