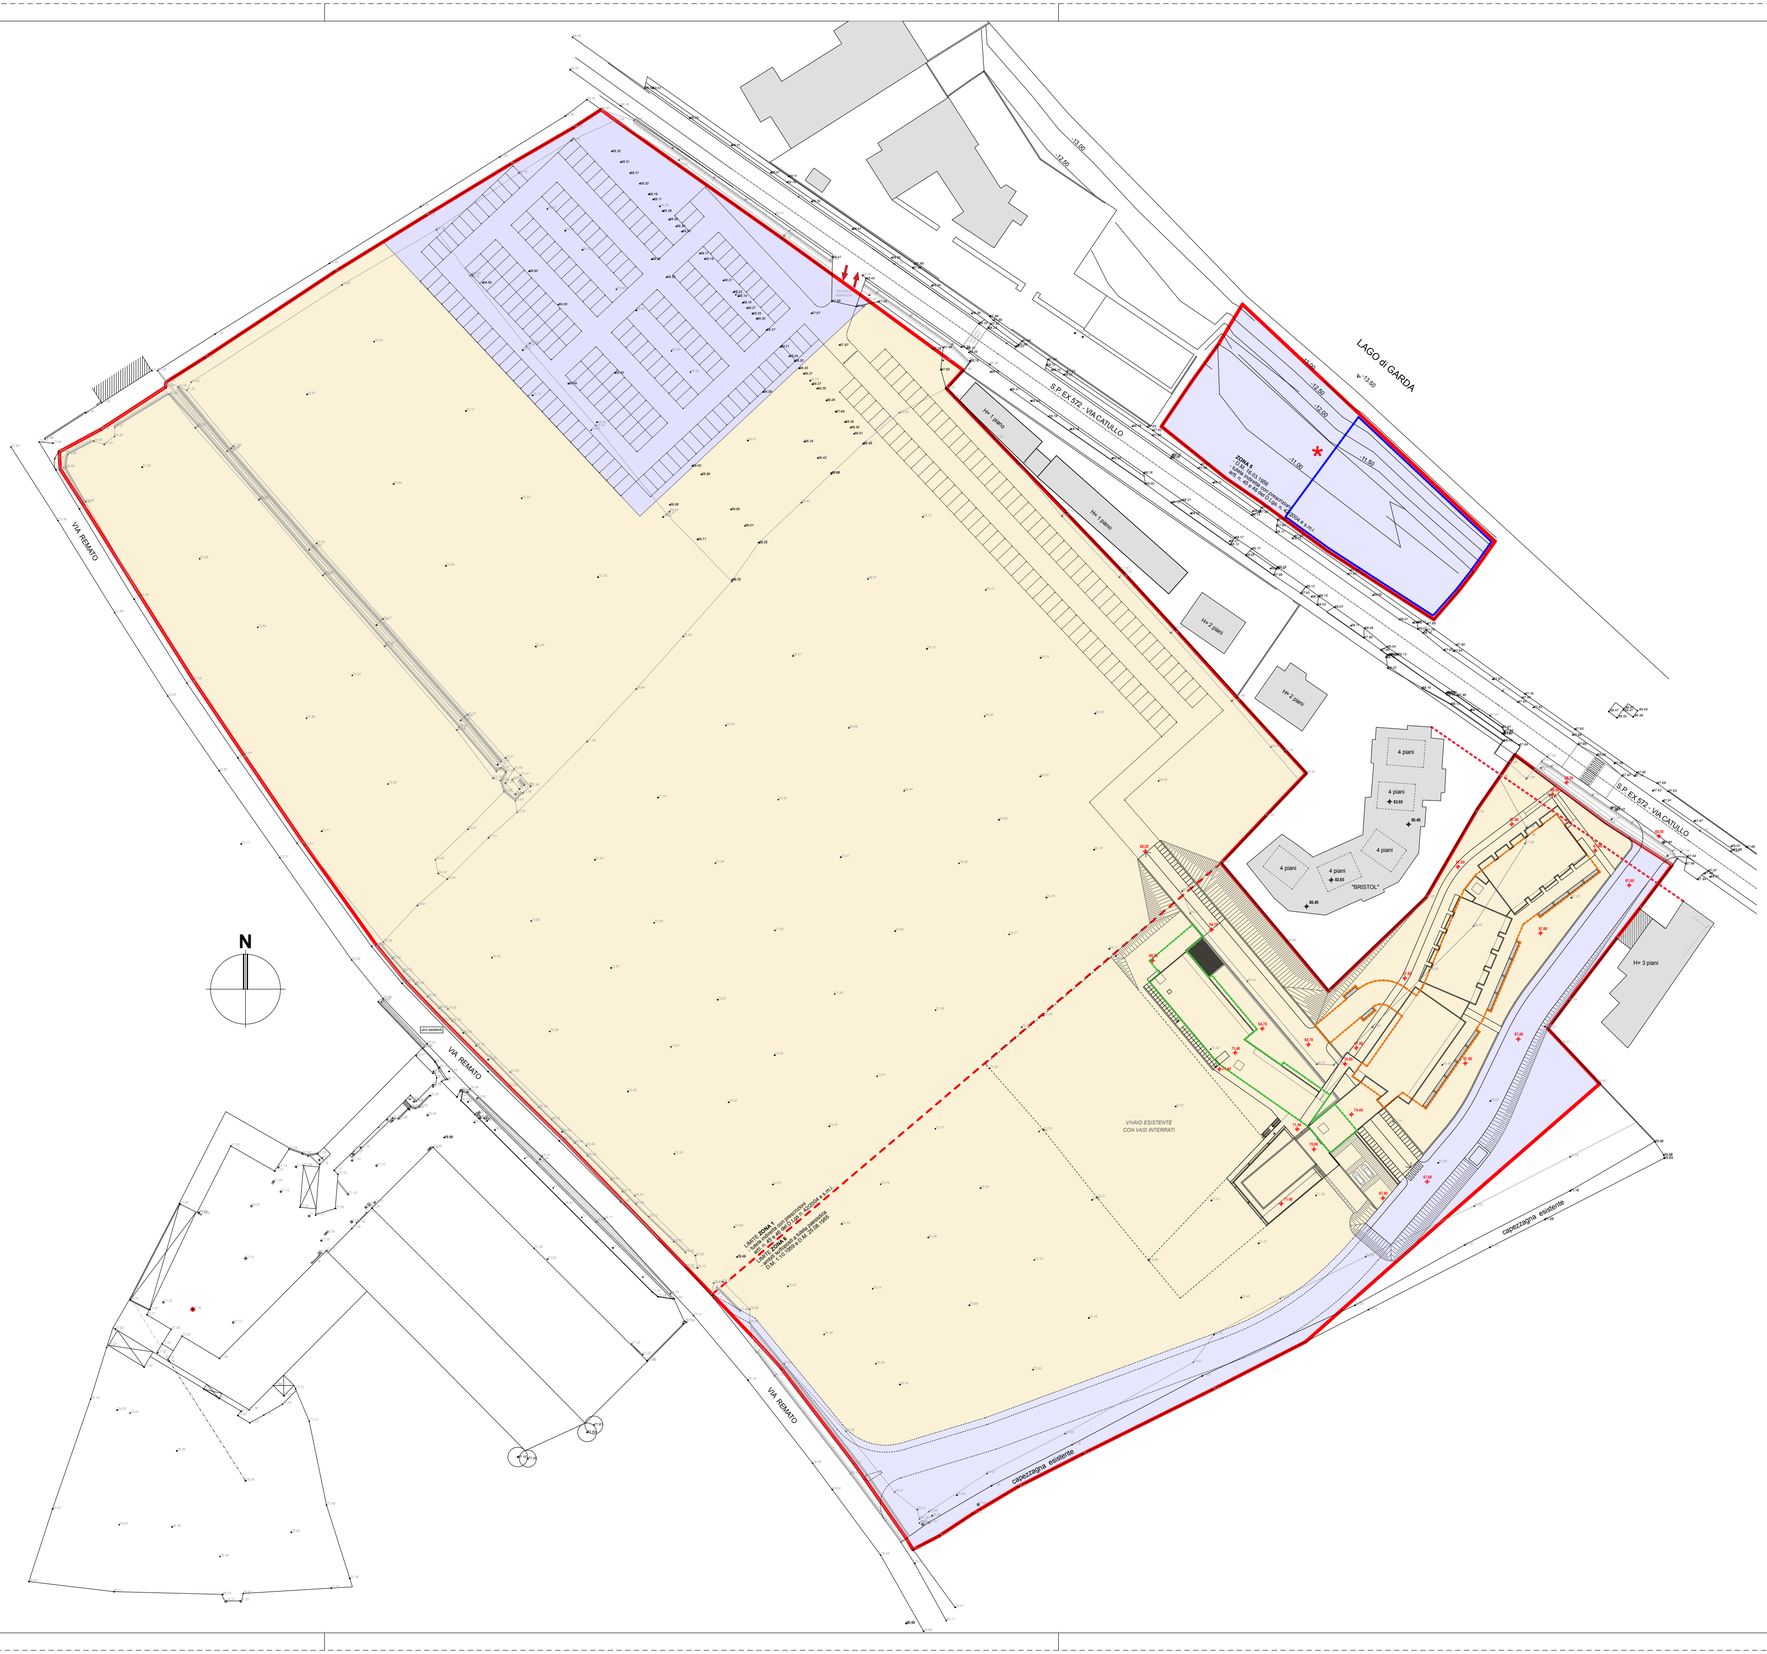

LEGENDA

PERIMETRO DEL COMPARTO S.U.A.P. superficie = m² 92.290	TOTALE m² 95.750	
* PERIMETRO DEL COMPARTO S.U.A.P. superficie = m² 3.460		
INGOMBRO PIANO INTERRATO		
INGOMBRO EDIFICIO IPOGEO		
SUPERFICIE PRIVATA		m² 78.750
SUPERFICIE PRIVATA DA CEDERE AL COMUNE		m² 17.000
AREA A LAGO DA DARE IN CONCESSIONE ALLA NUOVA STRUTTURA ALBERGHIERA		m² 1.730
TOTALE SUPERFICIE AREE		m² 95.750

COMUNE DI LONATO DEL GARDA - PROVINCIA DI BRESCIA

SUAP NUOVO ALBERGO
"Località Lido di Lonato"

Committenti

URBANI S.R.L.
Via Virgilio, 8
37012 Bussolengo (VR)
C.F. - P.Iva 02297880235

GOBO S.A.R.L.
Via Virgilio, 8
37012 Bussolengo (VR)
C.F. - P.Iva 01731890982

rev.	data
R00	Ottobre 2015
R01	Luglio 2016
R02	Settembre 2016
R03	Gennaio 2018

Progettista

Arch. Massimo Marai
Viale Venezia n. 89
25123 Brescia
C.F. MRA MSM 58B14 B157W
P.I. 03605730989

PLANIMETRIA REGIME DELLE AREE

TAVOLA **T04 SU**

scala 1:1000