




BLOCCO DI SOSTEGNO PALO LUCE E COLLEGAMENTO A POZZETTO

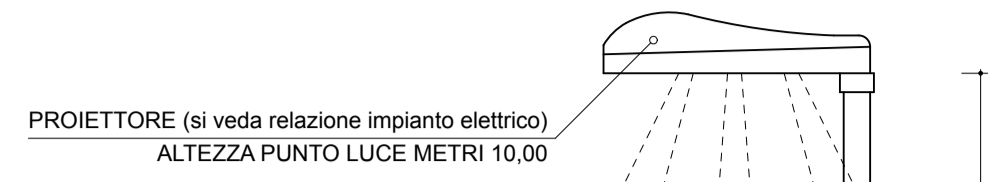


BLOCCO DI SOSTEGNO PALO LUCE  
E COLLEGAMENTO A POZZETTO - scala 1:20

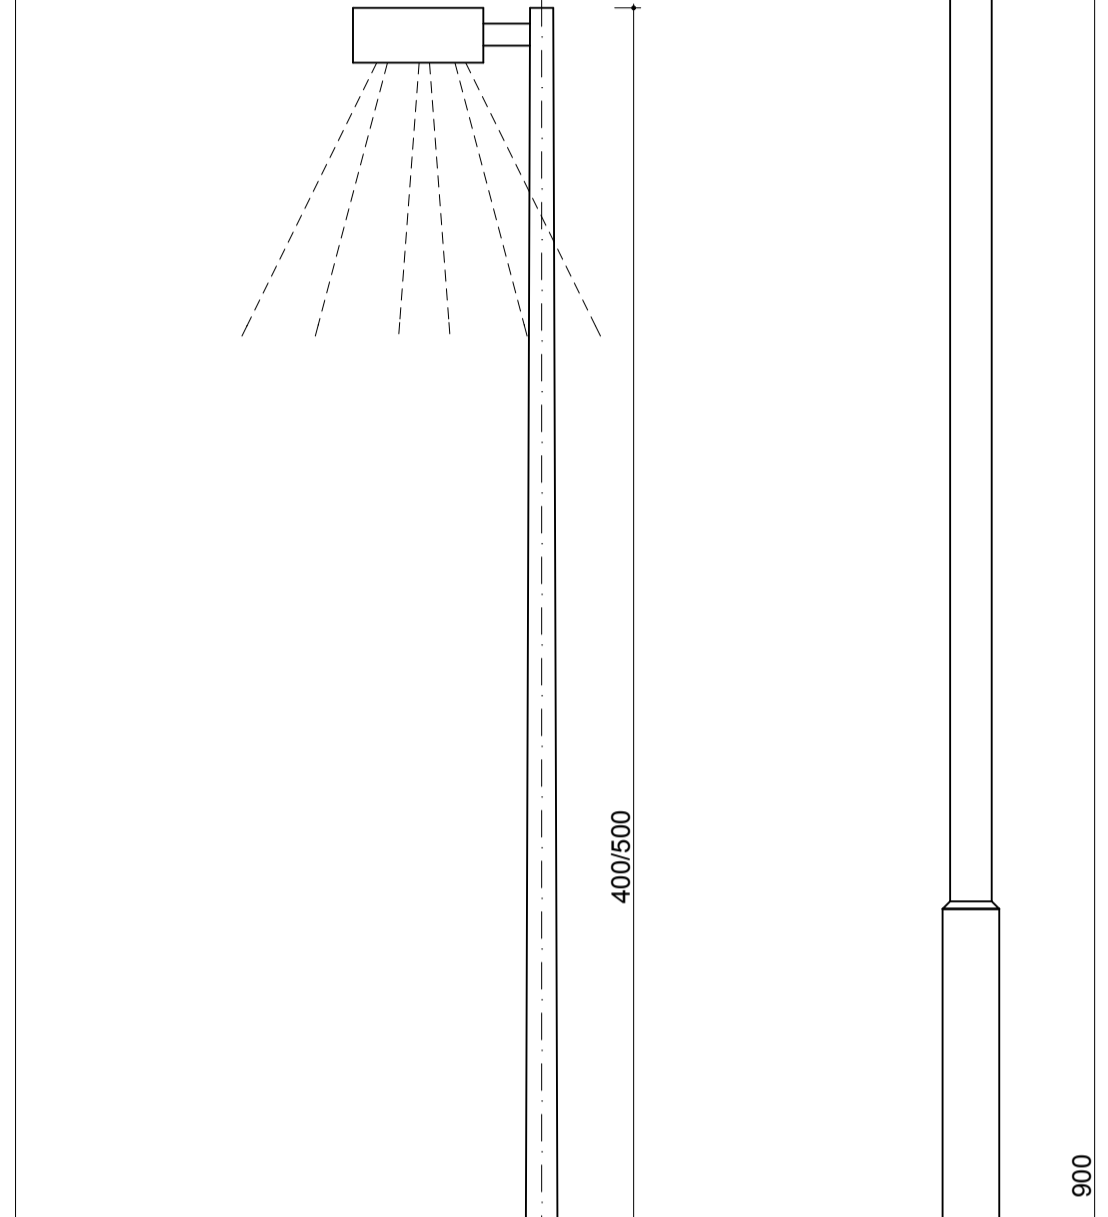


ANELLO IN CALCESTRUZZO  
SABBIA DI RIEMPIMENTO  
TUBO PVC Ø 200/250  
GUAINA PALO LUCE  
PLINTO DI FONDAZIONE  
TUBO PVC Ø 100  
POZZETTO IN CLS  
TUBO PVC Ø 125

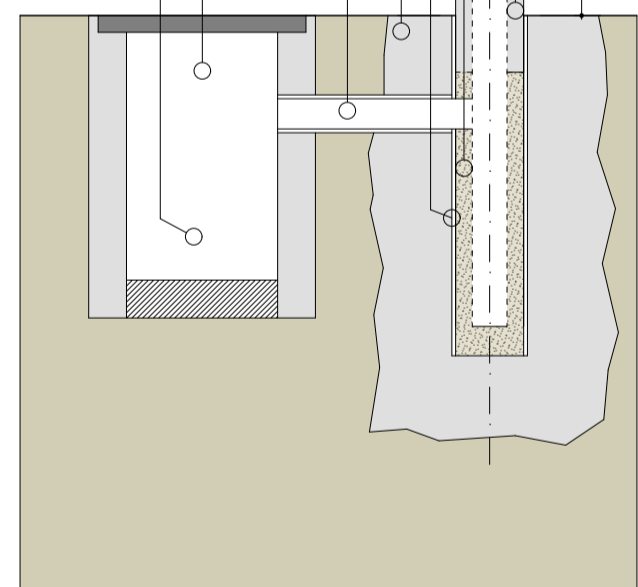


ANELLO IN CALCESTRUZZO  
TUBO IN CEMENTO Ø 30  
SABBIA DI COSTIPAMENTO  
PLINTO IN CALCESTRUZZO

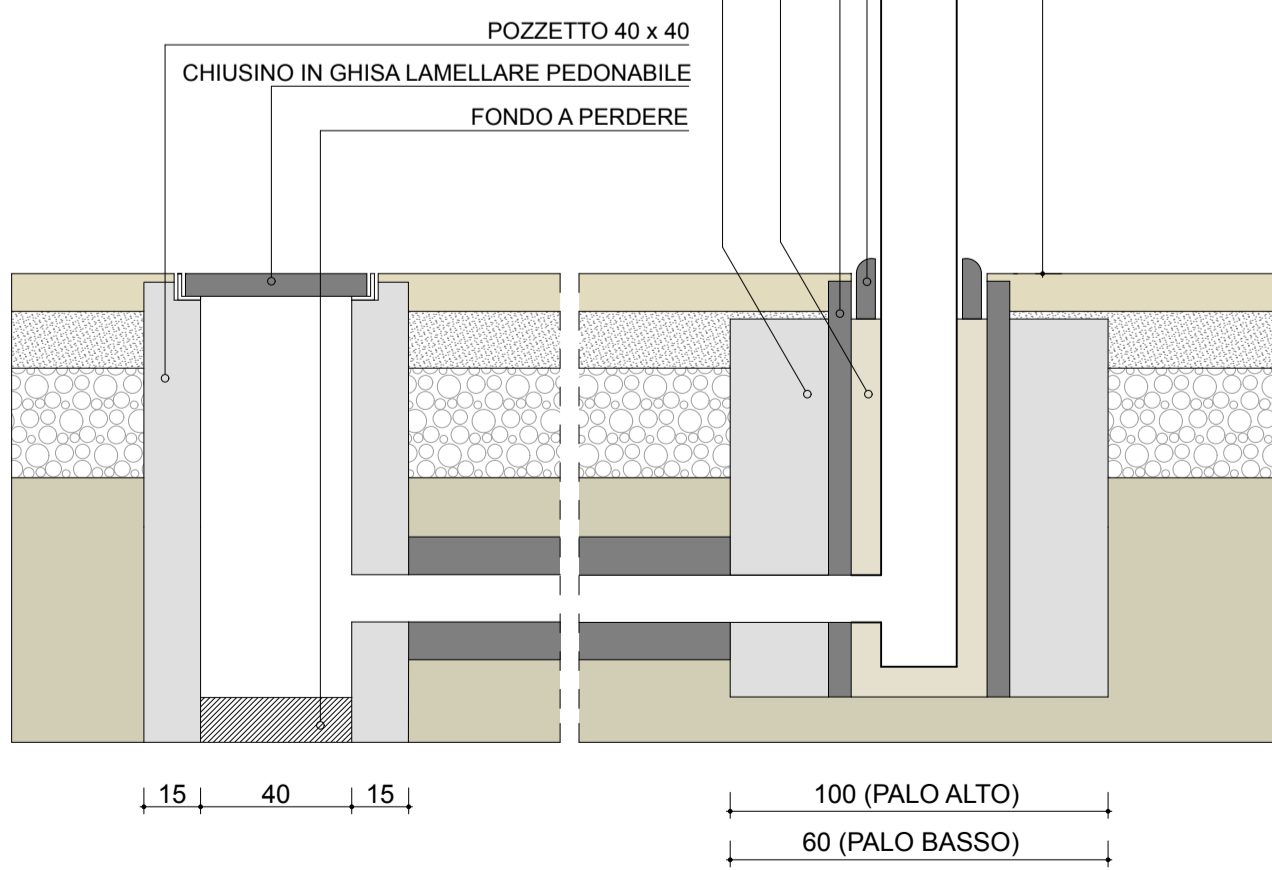


SEZIONE SCAVO E.N.E.L. (B.T.) - TELECOM -  
ILLUMINAZIONE PUBBLICA

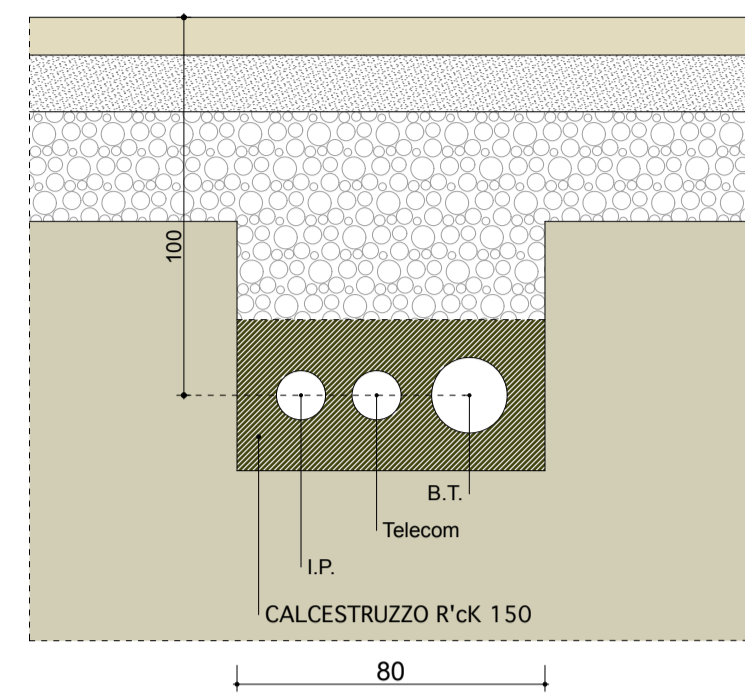


SEZIONE SCAVO E.N.E.L. (B.T.) - TELECOM

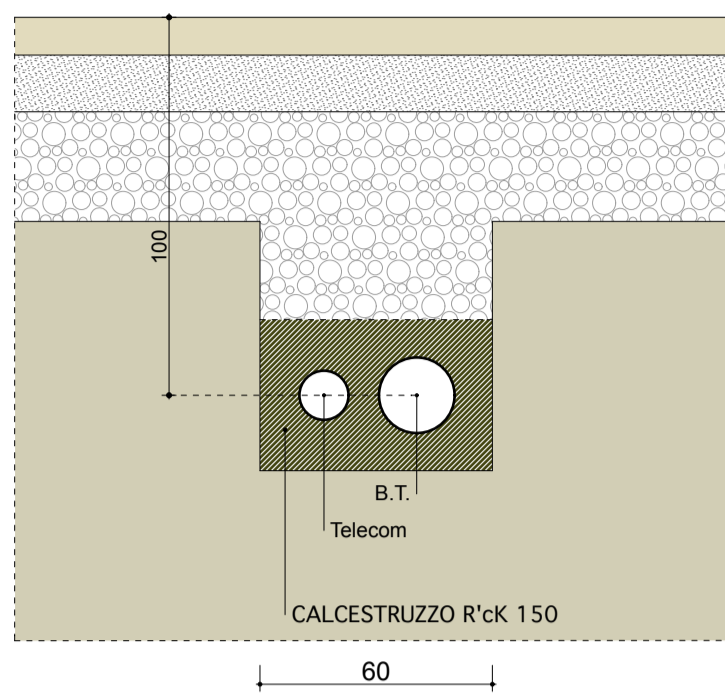


POZZETTO TELECOM cm 60x60  
CON COLONNINA PORTA BOX

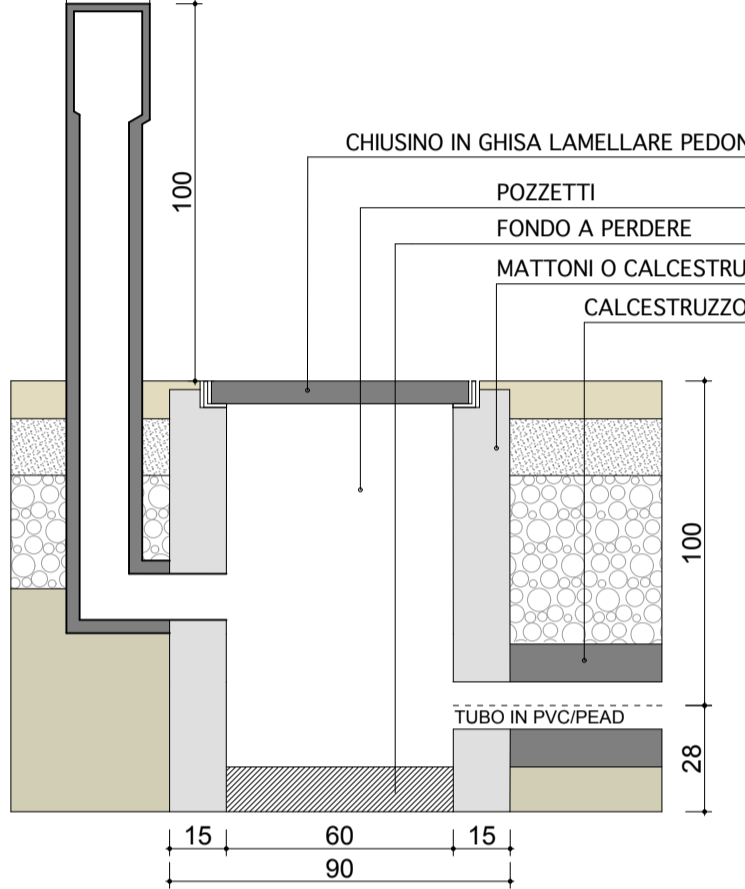


POZZETTO TELECOM cm 40x40

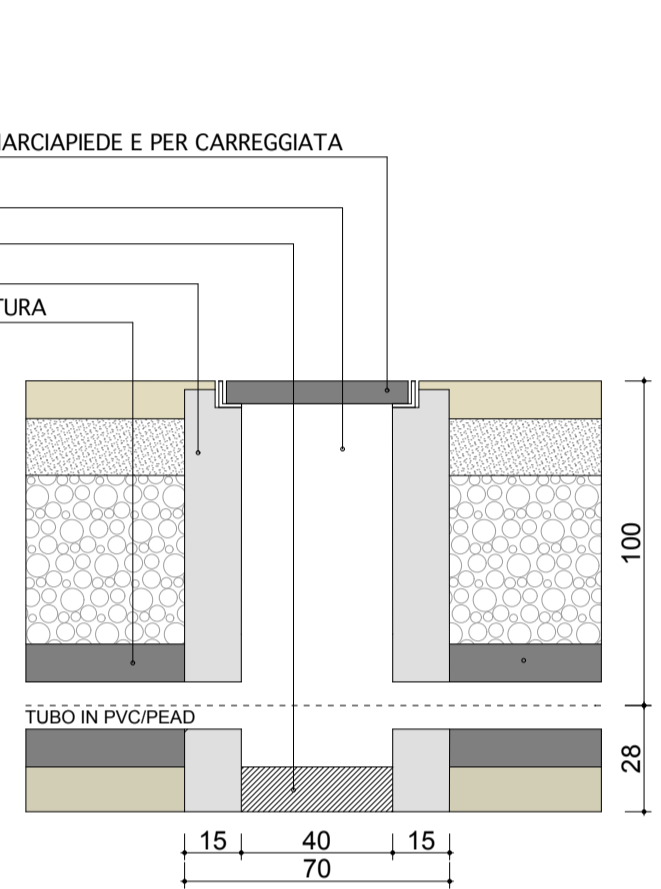


SEZIONE SCAVO E.N.E.L. (B.T.) -  
ILLUMINAZIONE PUBBLICA

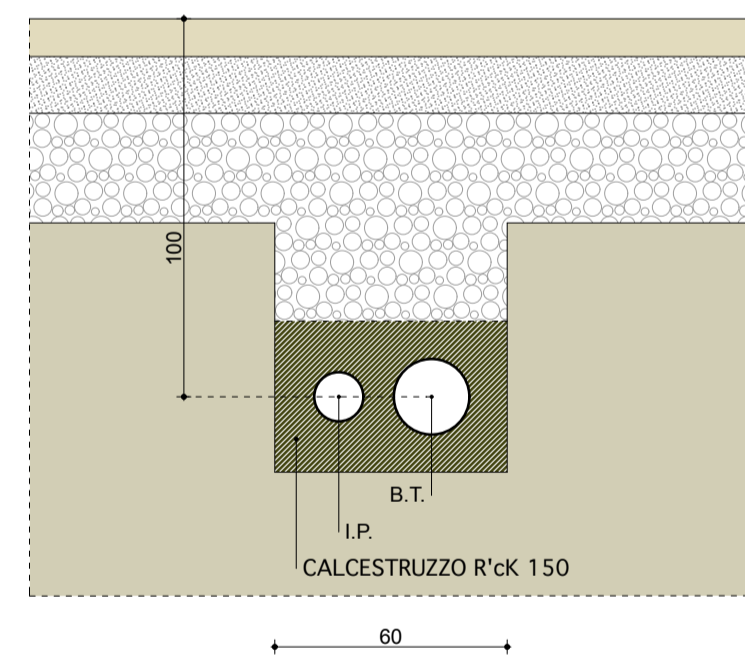


SEZIONE SCAVO ILLUMINAZIONE PUBBLICA

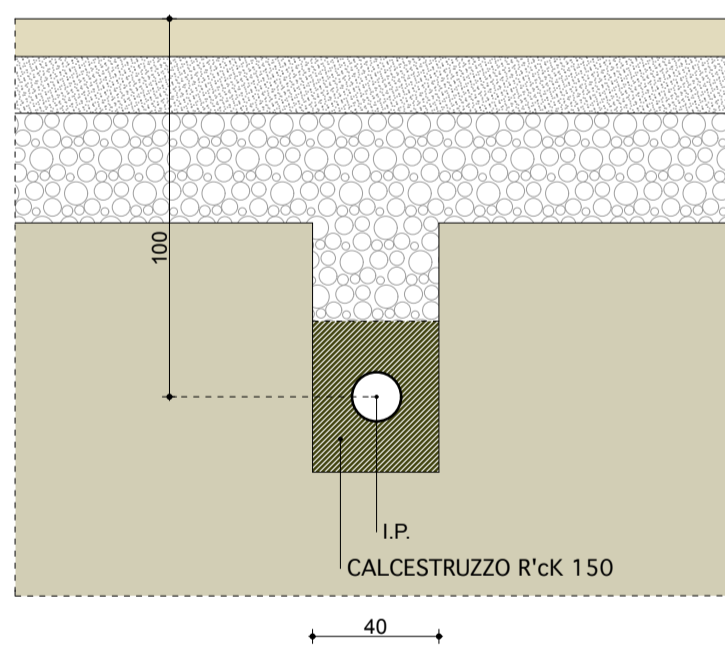


POZZETTO cm 60x60  
CON CASSETTA ENEL B.T.

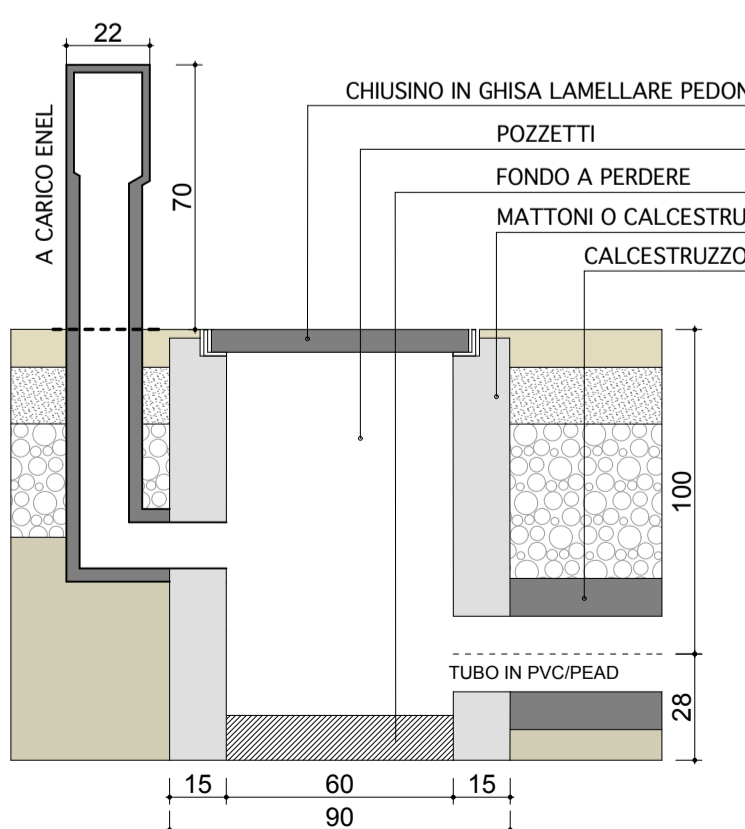


POZZETTO ENEL cm 40x40

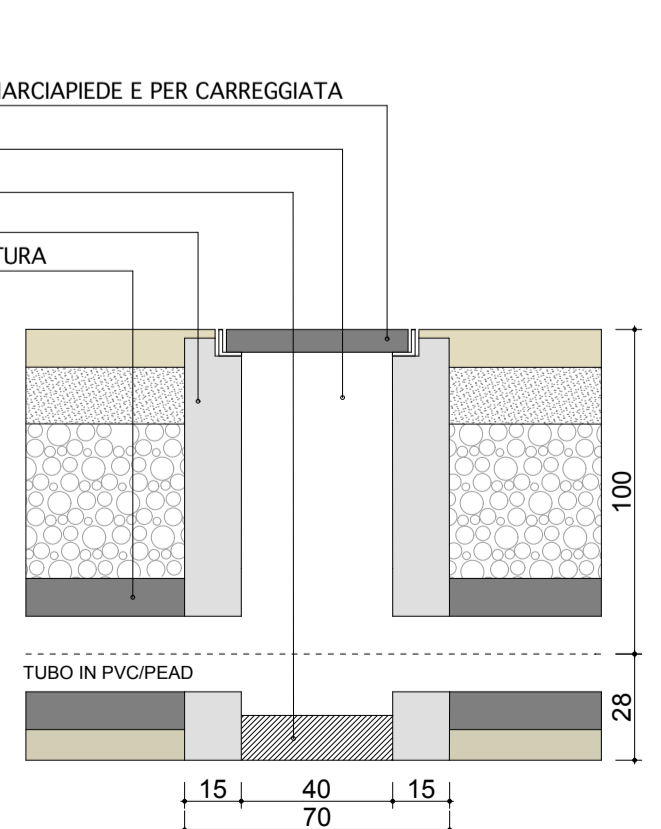


CABINA ELETTRICA DI TRASFORMAZIONE

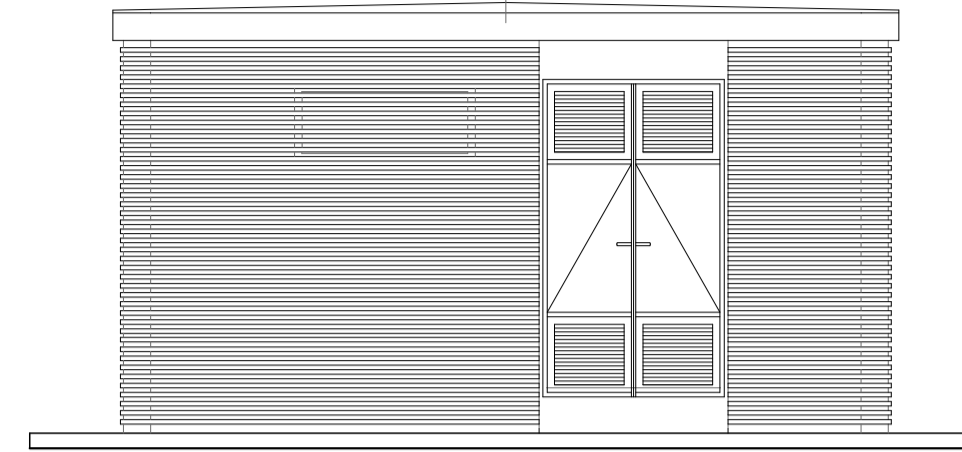


PROSPETTO FRONTALE

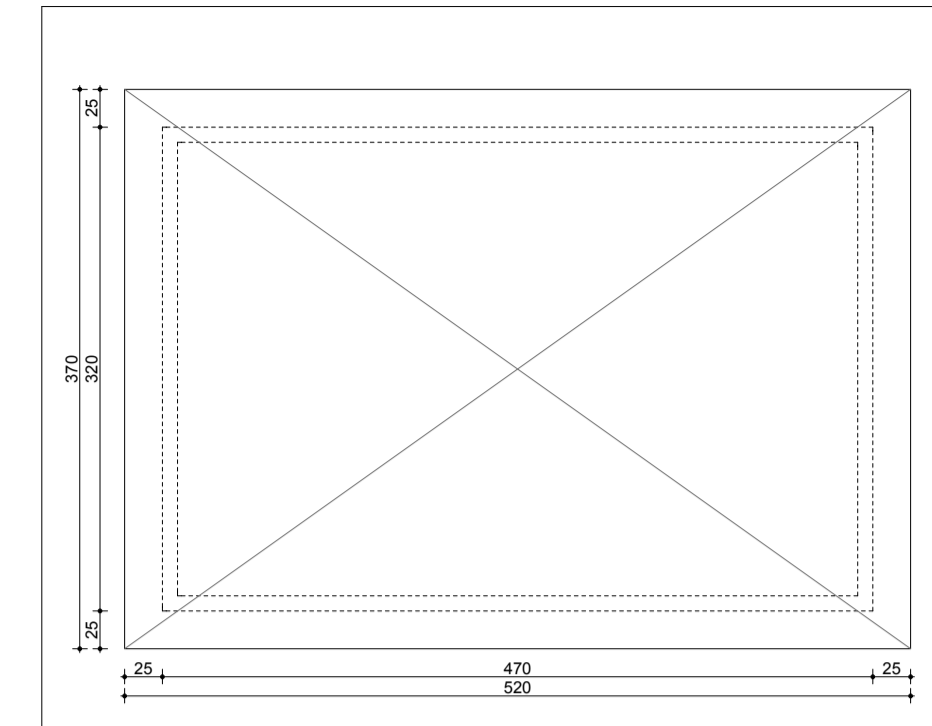


COPERTURA

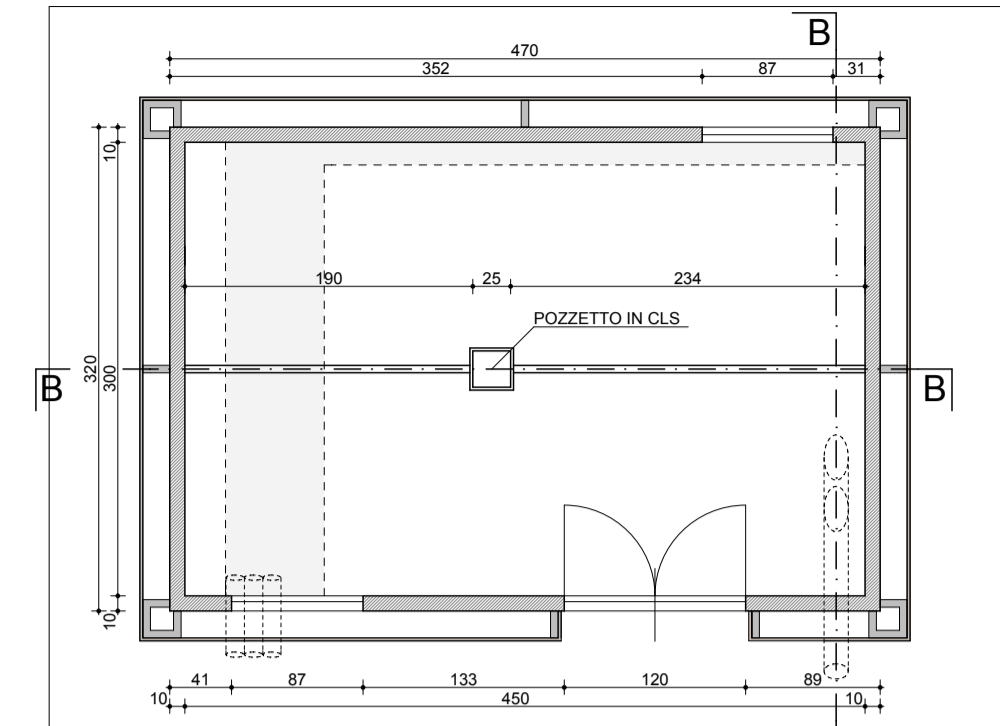


PIANTA

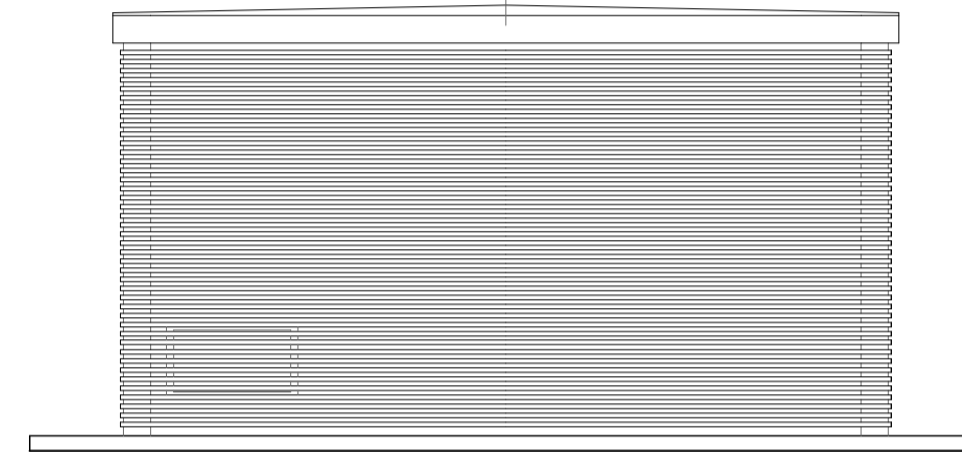


PROSPETTO POSTERIORE

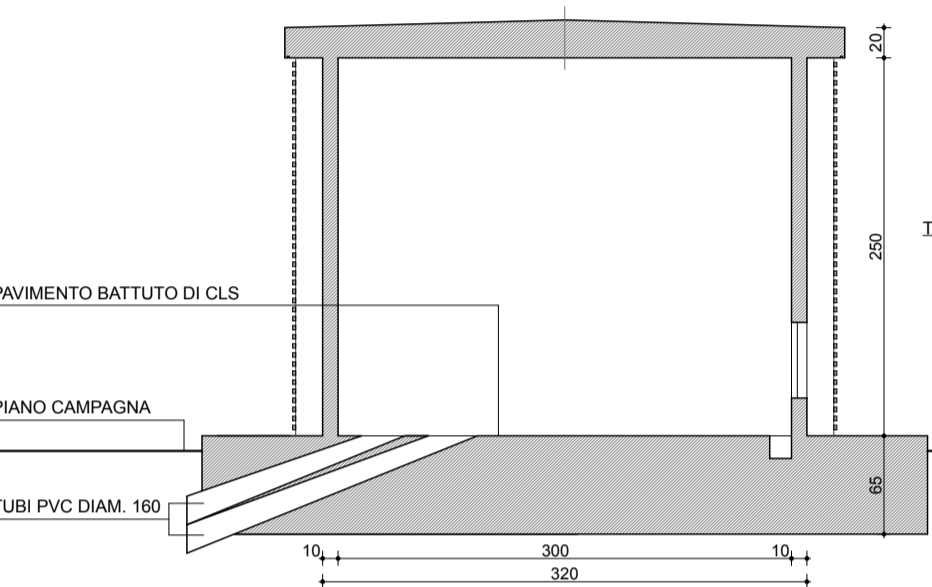

SEZIONE B-B

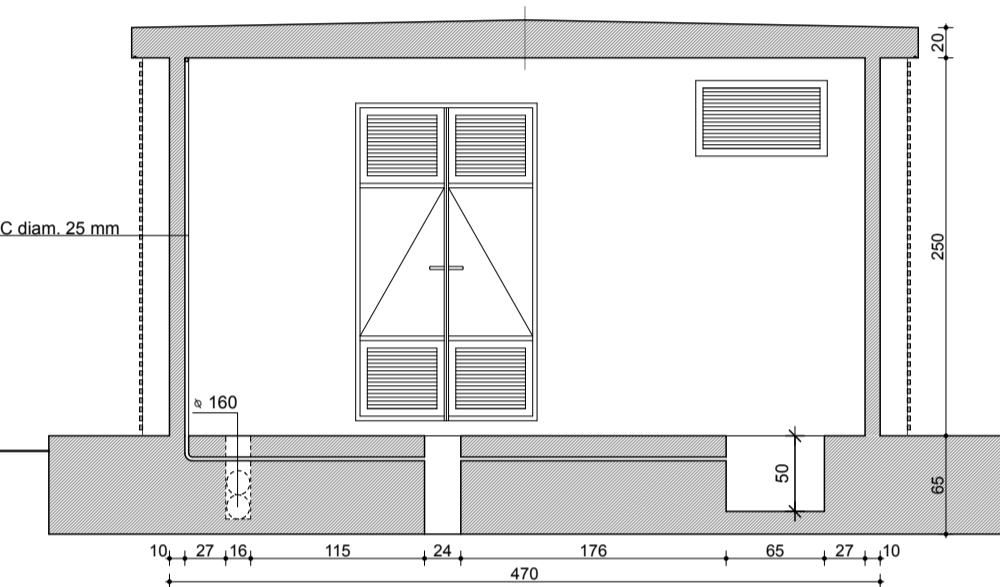

SEZIONE A-A

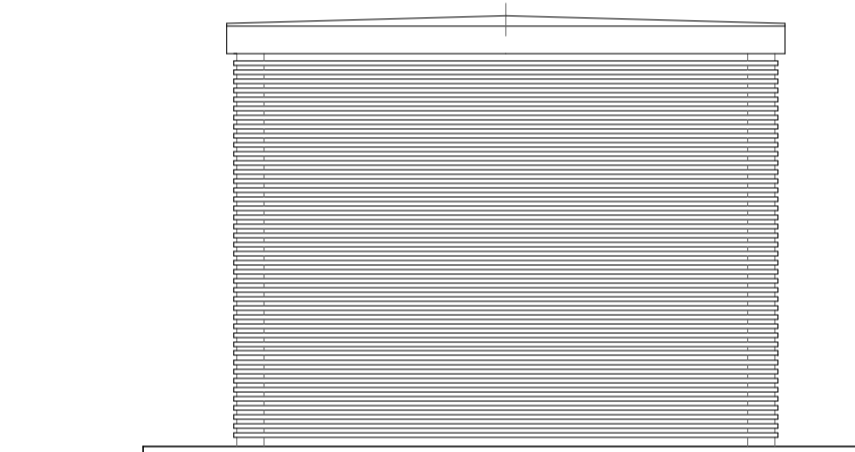

PROSPETTO LATERALE DX - SX



VISTA FRONTALE



VISTA LATERALE

COMUNE DI LONATO DEL GARDA - PROVINCIA DI BRESCIA

SUAP NUOVO ALBERGO  
"Località Lido di Lonato"

Committenti

URBANI S.R.L.  
Via Virgilio, 8  
37012 Bussolengo (VR)  
C.F. - P.Iva 02297880235

GOBO S.A.R.L.  
Via Virgilio, 8  
37012 Bussolengo (VR)  
C.F. - P.Iva 01731890982

rev. data

R00	Ottobre 2015
R01	Luglio 2016
R02	Settembre 2016
R03	Gennaio 2018

Progettista

Arch. Massimo Marai  
Viale Venezia n. 89  
25123 Brescia  
C.F. MRA MSM 58B14 B157W  
P.I. 03605730989

PARTICOLARI COSTRUTTIVI  
SERVIZI TECNOLOGICI - CABINA ELETTRICA

TAVOLA T14b SU

scala 1:50 - 1:20

