


S.P. EX 572 - VIA CATULLO

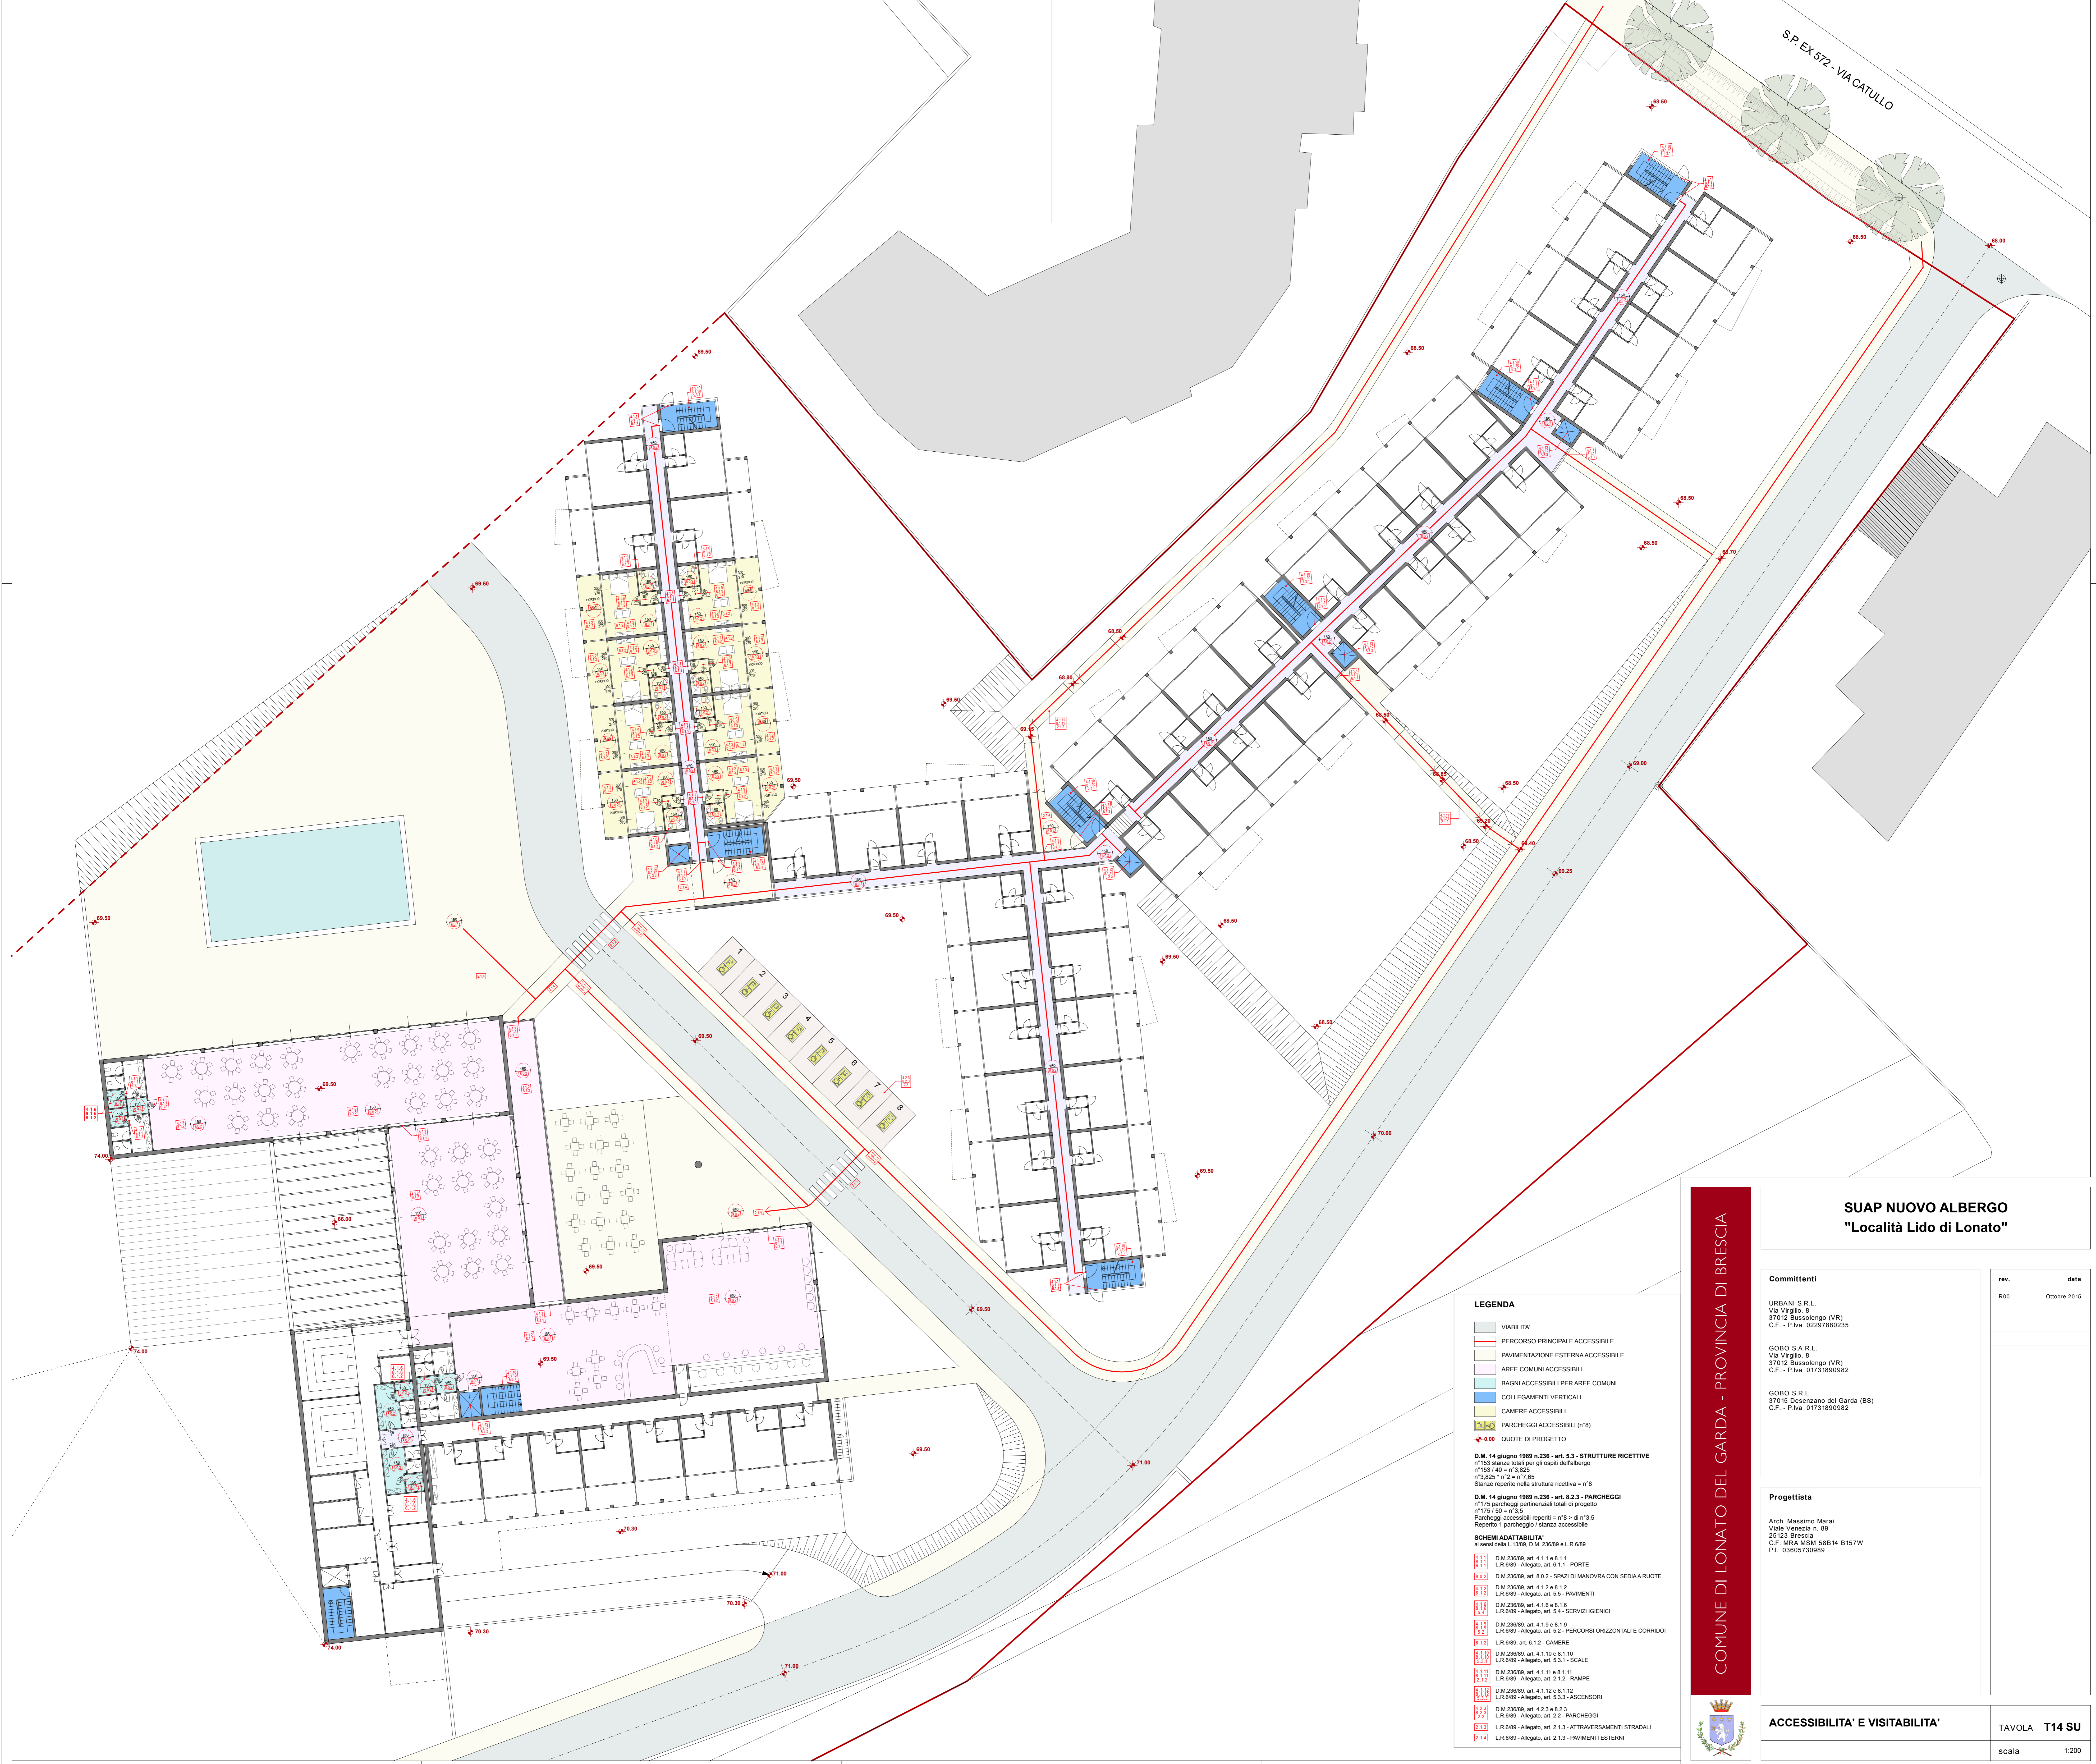

SUAP NUOVO ALBERGO "Località Lido di Lonato"

Comitanti	rev.	data
URBANI S.R.L. Via Virgilio, 8 37012 Bussolengo (VR) C.F. - P.Iva 02297880235	R00	Ottobre 2015

GODO S.A.R.L.
Via Virgilio, 8
37012 Bussolengo (VR)
C.F. - P.Iva 01731890982

GODO S.R.L.
37015 Desenzano del Garda (BS)
C.F. - P.Iva 01731890982

Progettista
Arch. Massimo Marai
Viale Venezia n. 89
25123 Brescia
C.F. - P.Iva 03605730989

- LEGENDA**
- VIABILITA'
 - PERCORSO PRINCIPALE ACCESSIBILE
 - PAVIMENTAZIONE ESTERNA ACCESSIBILE
 - AREE COMUNI ACCESSIBILI
 - BAGNI ACCESSIBILI PER AREE COMUNI
 - COLLEGAMENTI VERTICALI
 - CAMERE ACCESSIBILI
 - PARCHEGGI ACCESSIBILI (n°8)
 - QUOTE DI PROGETTO
- D.M. 14 giugno 1989 n.236 - art. 5.3 - STRUTTURE RICETTIVE**
n°153 stanze locali per gli ospiti dell'albergo
n°153140 = n°3,825
n°3,825 * n°2 = n°7,65
Stanze ripartite nella struttura ricettiva = n°8
- D.M. 14 giugno 1989 n.236 - art. 6.2.3 - PARCHEGGI**
n°175 / 50 = n°3,5
Parcaggio accessibile ripartiti = n°8 > n°3,5
Ripartito 1 parcheggio / stanza accessibile
- SCHEMI ADATTABILITA'**
n°153140 = n°3,825
L.R.6/89 - Allegato, art. 5.2 - PARCHEGGI
- D.M.236/89, art. 4.1.1 e 8.1.1
L.R.6/89 - Allegato, art. 6.1.1 - PORTE
 - D.M.236/89, art. 8.0.2 - SPAZI DI MANOVRA CON SEDIA A RUOTE
 - D.M.236/89, art. 4.1.2 e 8.1.2
L.R.6/89 - Allegato, art. 5.5 - PAVIMENTI
 - D.M.236/89, art. 4.1.6 e 8.1.6
L.R.6/89 - Allegato, art. 5.4 - SERVIZI IGIENICI
 - D.M.236/89, art. 4.1.9 e 8.1.9
L.R.6/89 - Allegato, art. 5.2 - PERCORSI ORIZZONTALI E CORRIDOI
 - L.R.6/89, art. 6.1.2 - CAMERE
 - D.M.236/89, art. 4.1.10 e 8.1.10
L.R.6/89 - Allegato, art. 5.3.1 - SCALE
 - D.M.236/89, art. 4.1.11 e 8.1.11
L.R.6/89 - Allegato, art. 2.1.2 - RAMPE
 - D.M.236/89, art. 4.1.12 e 8.1.12
L.R.6/89 - Allegato, art. 5.3.3 - ASCENSORI
 - D.M.236/89, art. 4.2.3 e 8.2.3
L.R.6/89 - Allegato, art. 2.2 - PARCHEGGI
 - L.R.6/89 - Allegato, art. 2.1.3 - ATTRAVERSAMENTI STRADALI
 - L.R.6/89 - Allegato, art. 2.1.3 - PAVIMENTI ESTERNI

COMUNE DI LONATO DEL GARDA - PROVINCIA DI BRESCIA

