


SEZIONE STRADALE TIPO - scala 1:50

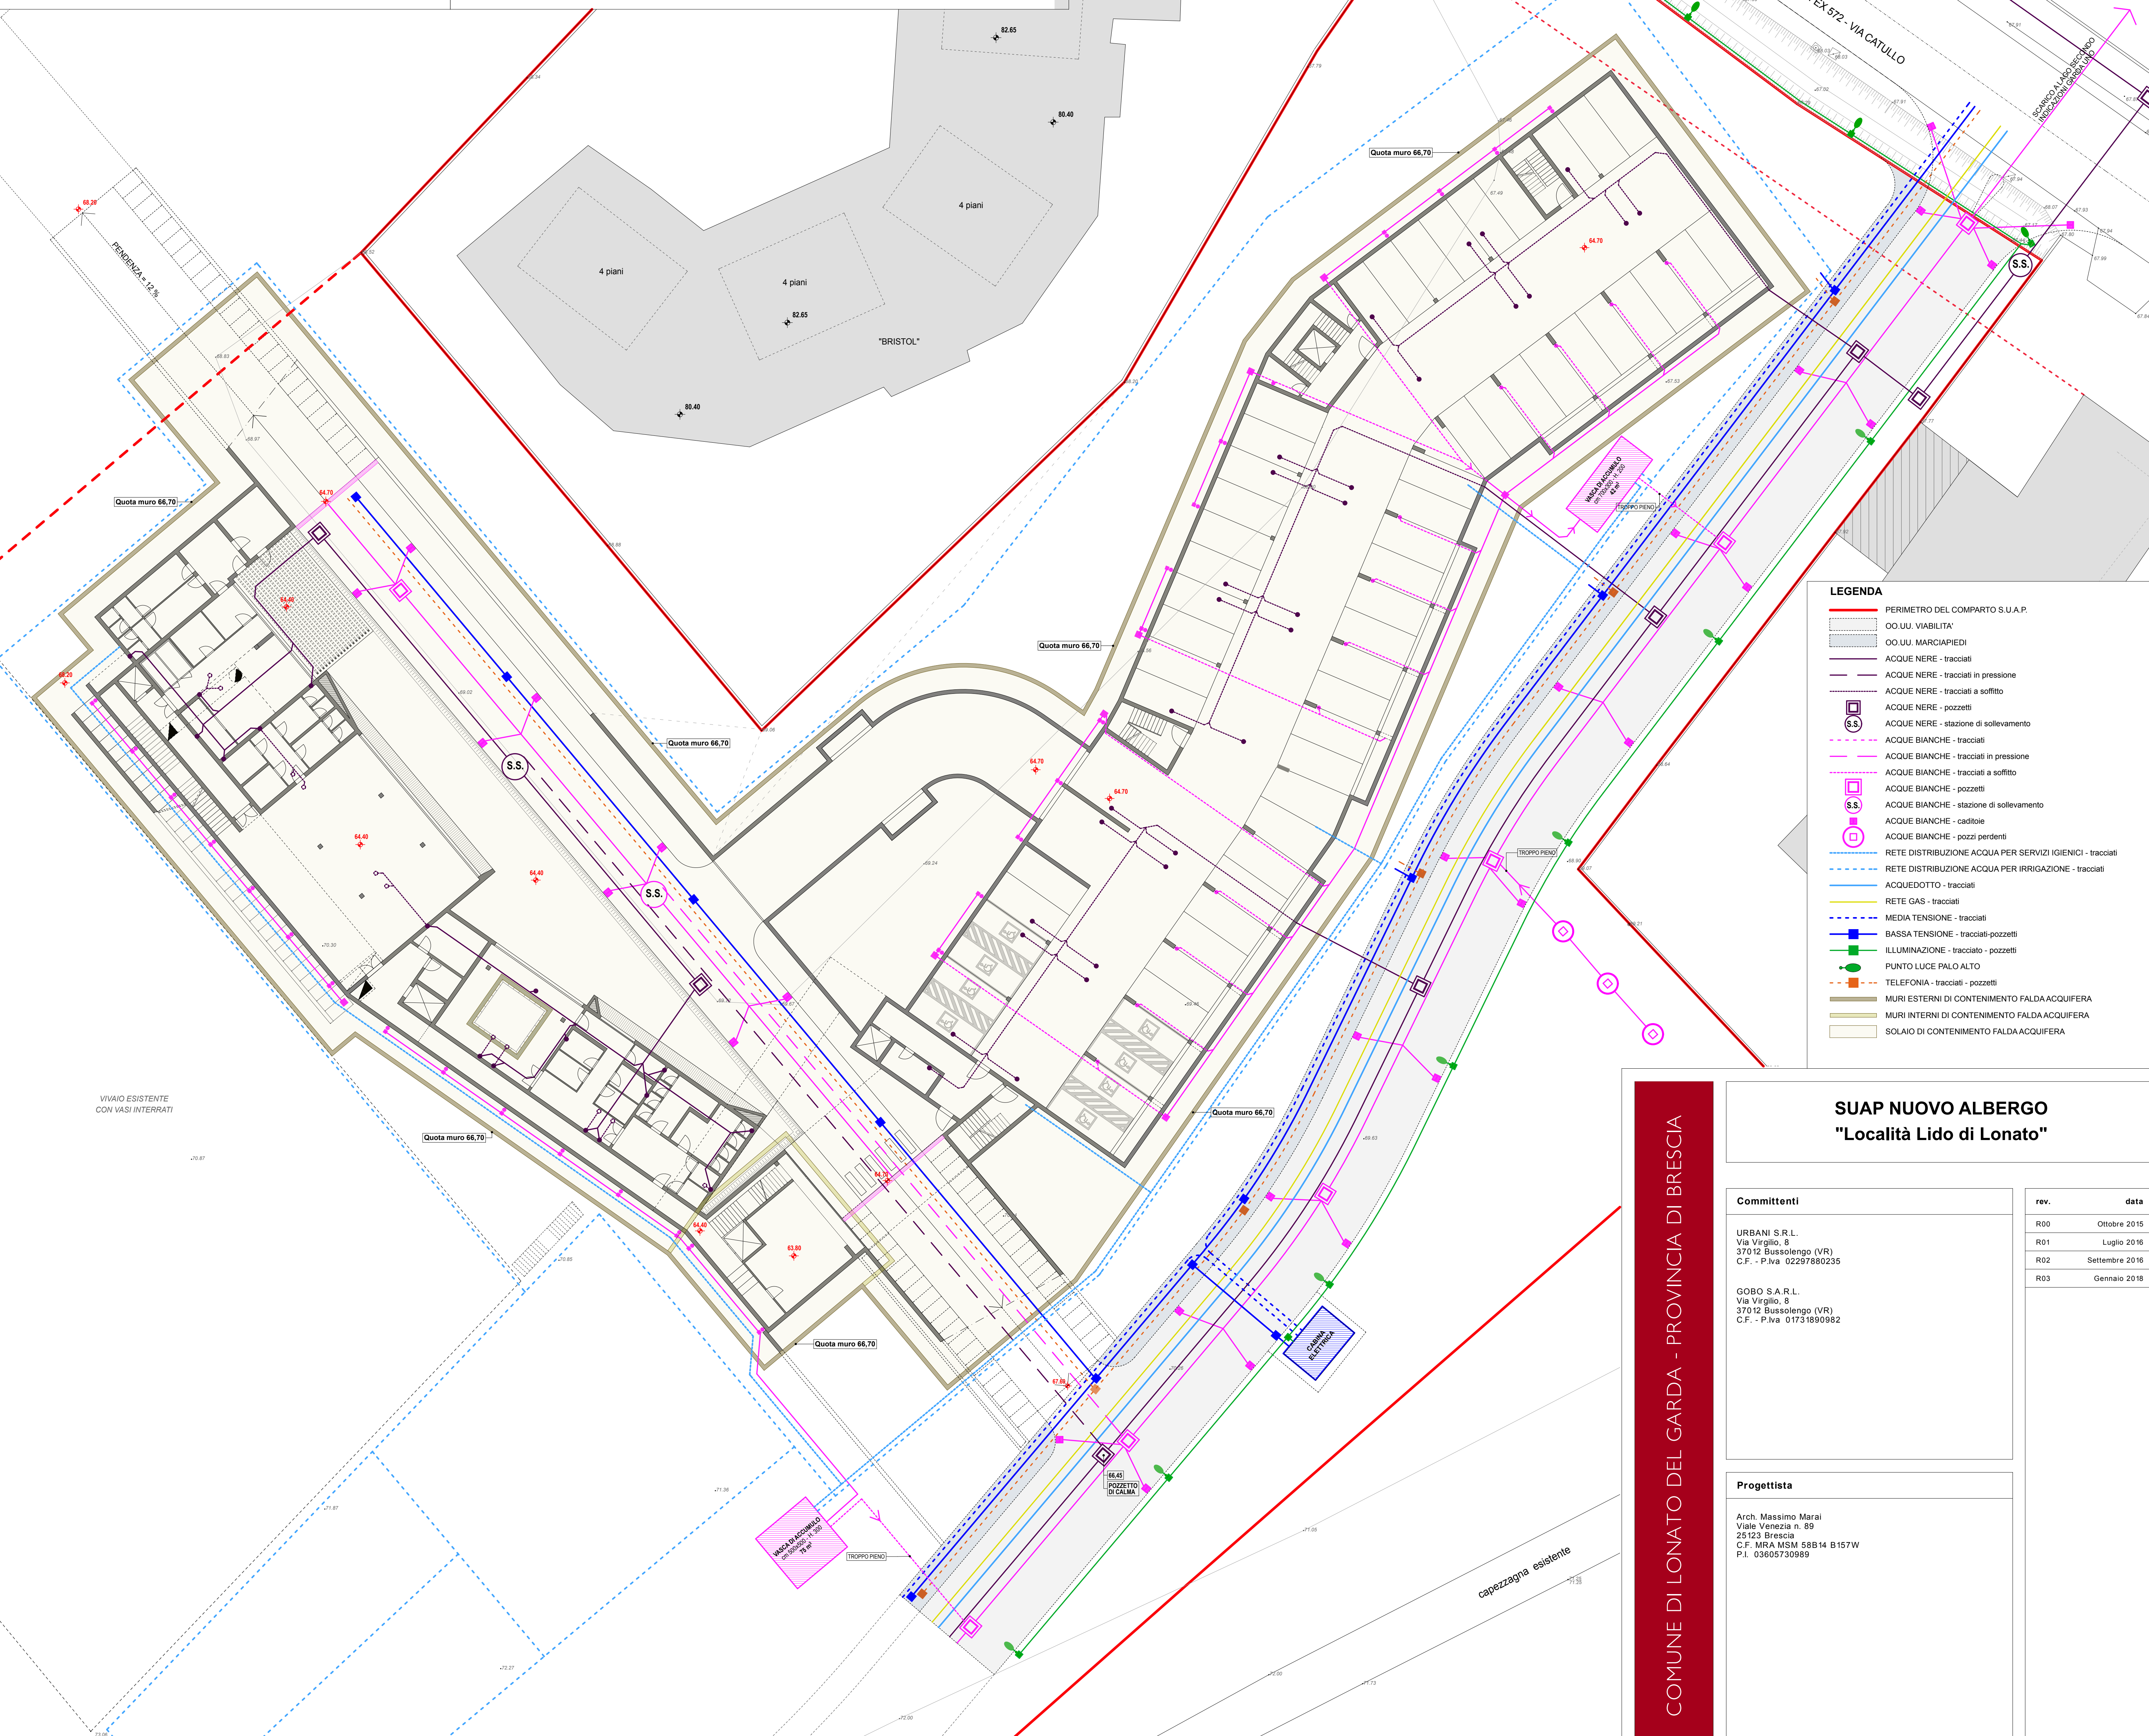

LEGENDA

- PERIMETRO DEL COMPARTO S.U.A.P.
- OO.UU. VIABILITA'
- OO.UU. MARCIAPIEDI
- ACQUE NERE - tracciati
- ACQUE NERE - tracciati in pressione
- ACQUE NERE - tracciati a soffitto
- ACQUE NERE - pozzetti
- ACQUE NERE - stazioni di sollevamento
- ACQUE BIANCHE - tracciati
- ACQUE BIANCHE - tracciati in pressione
- ACQUE BIANCHE - tracciati a soffitto
- ACQUE BIANCHE - pozzetti
- ACQUE BIANCHE - stazioni di sollevamento
- ACQUE BIANCHE - caditoie
- ACQUE BIANCHE - pozzi pendenti
- RETE DISTRIBUZIONE ACQUA PER SERVIZI IGIENICI - tracciati
- RETE DISTRIBUZIONE ACQUA PER IRRIGAZIONE - tracciati
- ACQUEDOTTO - tracciati
- RETE GAS - tracciati
- MEDIA TENSIONE - tracciati
- BASSA TENSIONE - tracciati-pozzetti
- ILLUMINAZIONE - tracciato - pozzetti
- PUNTO LUCE PALO ALTO
- TELEFONIA - tracciati - pozzetti
- MURI ESTERNI DI CONTENIMENTO FALDA ACQUIFERA
- MURI INTERNI DI CONTENIMENTO FALDA ACQUIFERA
- SOLAIO DI CONTENIMENTO FALDA ACQUIFERA

SUAP NUOVO ALBERGO
"Località Lido di Lonato"

Committenti	rev.	data
URBANI S.R.L. Via Virgilio, 8 37012 Bussolengo (VR) C.F. - P.Iva 02297880235	R00	Ottobre 2015
	R01	Luglio 2016
	R02	Settembre 2016
GOBO S.A.R.L. Via Virgilio, 8 37012 Bussolengo (VR) C.F. - P.Iva 01731890982	R03	Gennaio 2018

Progettista
Arch. Massimo Marai Viale Venezia n. 89 25123 Brescia C.F. MRA MSM 58B14 B157W P.I. 03605730989

COMUNE DI LONATO DEL GARDA - PROVINCIA DI BRESCIA

