



PIANTA PRIMO STATO AUTORIZZATO PIANO DI RECUPERO "BRISTOLDUE" - 29/07/2019 - scala 1:100



PIANTA PRIMO STATO DI VARIANTE - scala 1:100

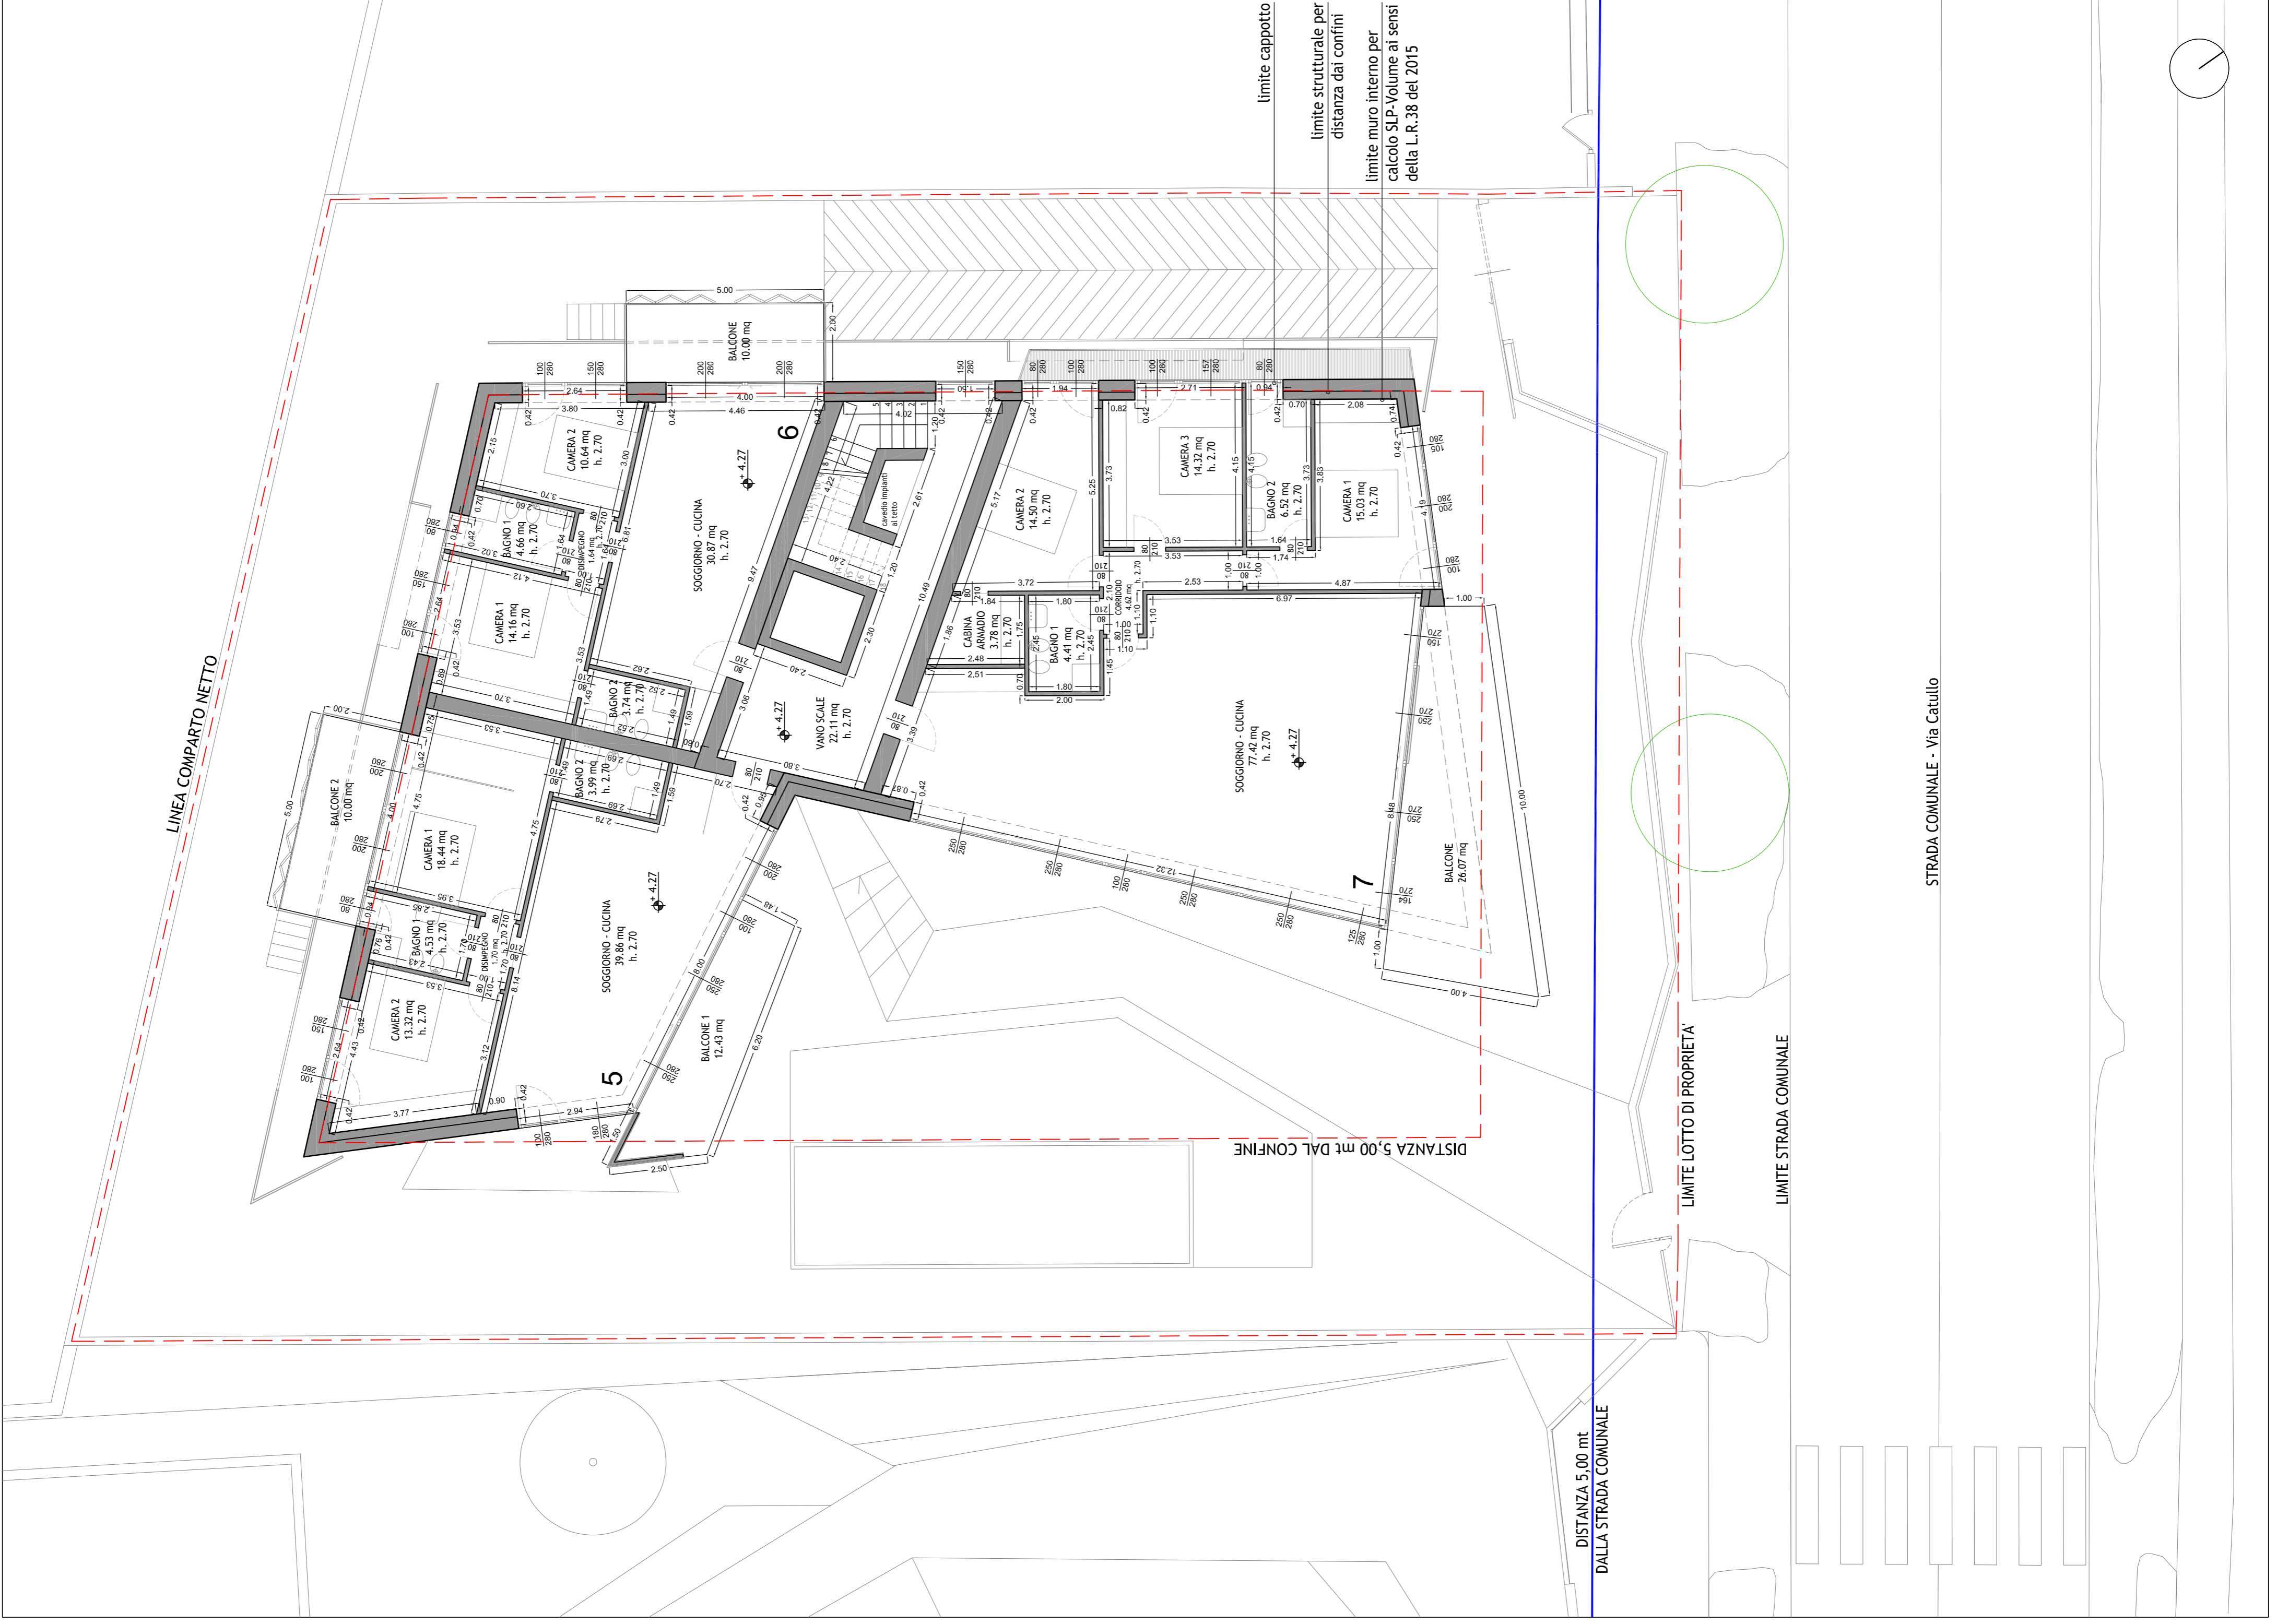

PIANTA PRIMO SOVRAPPORZIONE - scala 1:100

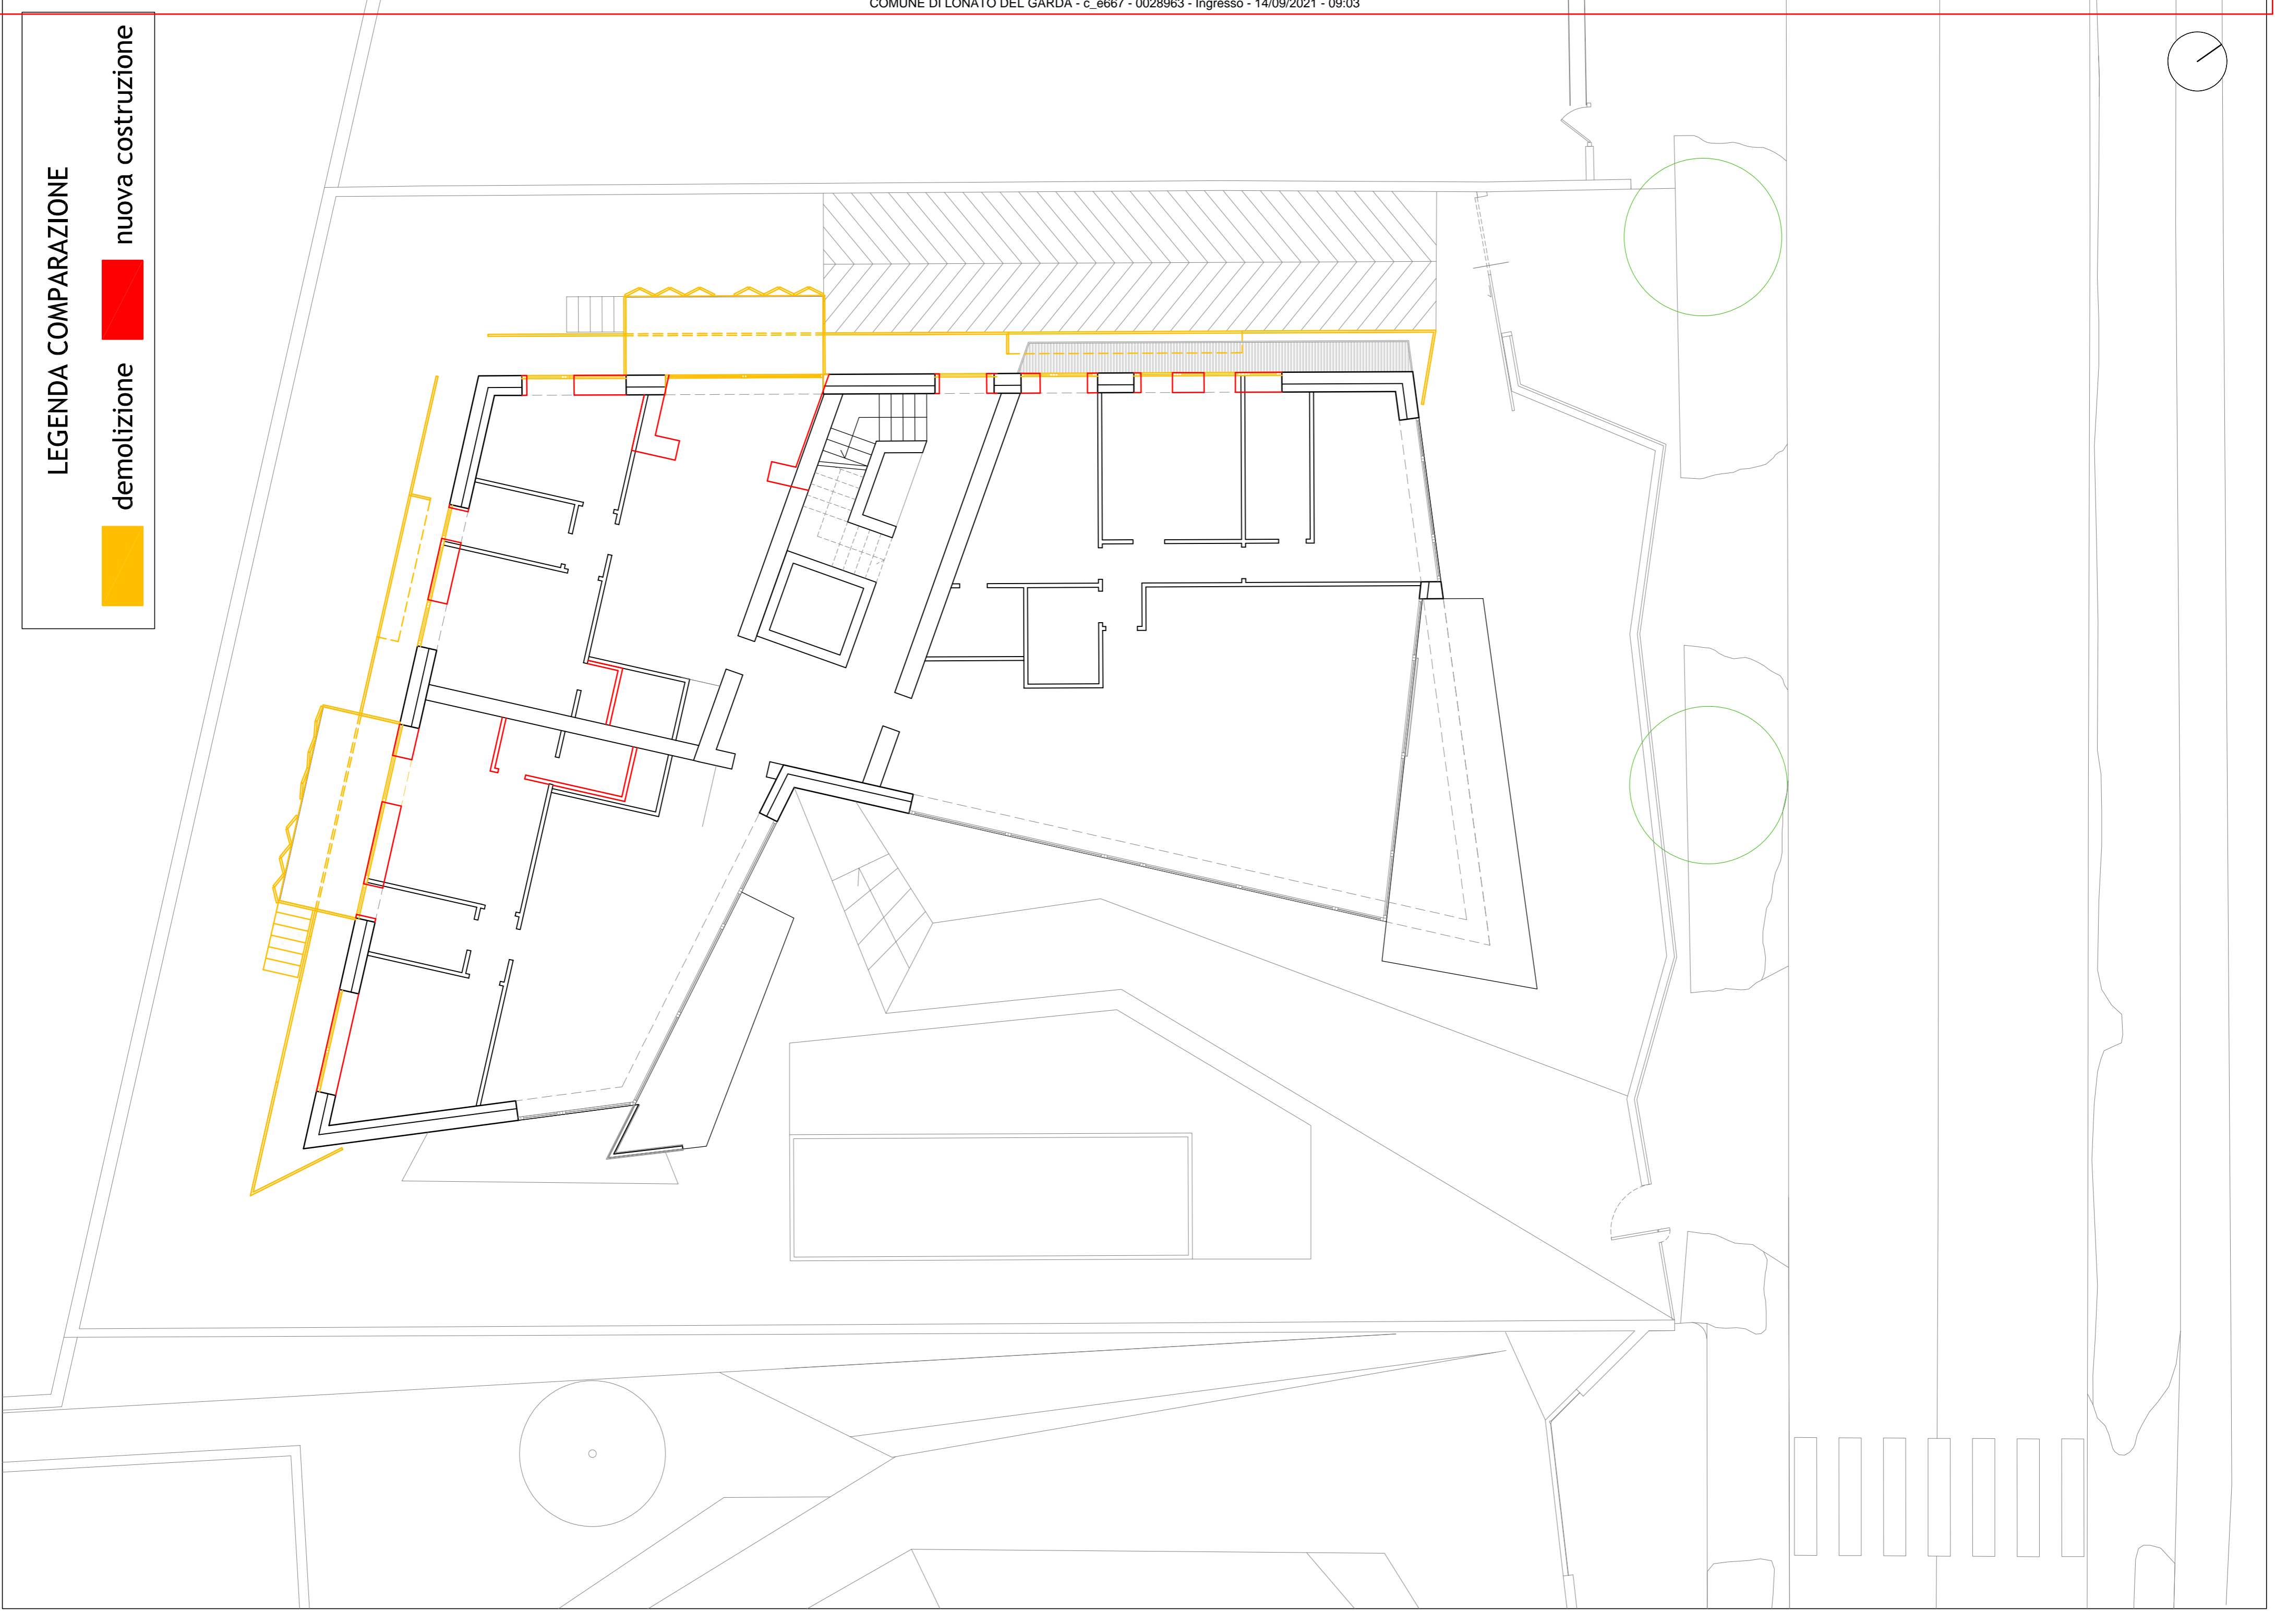

AEROFOTOMETRIA CON INSERIMENTO DEL PROGETTO  
 scala 1:500

