

Legenda:


- Limite Ambito di intervento AdT n.5 - "SALERA 2"
- Limite tra UMI1 e UMI2
- Limiti lotti

Area da cedere al Comune:

- Superficie Fondiaria = 21.322,00mq
- Standard 20% SLP = 2.155,20mq = 20% 10.776,00mq
- Superficie Quota Viabilità = 497,00mq
- Edificio: SLP = SC = 10.776,00mq

SUP. UMI 1 AdT 5	SUP. ESPROPRIO	SUP UMI1 EFFETTIVA	Calcolo Sup. Lotto (30,10 %)
100.000,00	20.439,90	79.560,10	23.947,59

VERIFICA LOTTO DI CESSIONE AL COMUNE	
Sup. Fondiaria	21.322,00
Standard 20% SLP	2.155,20
Sup. Quota Viabilità	497,00
Totale	23.974,20 > 23.947,59

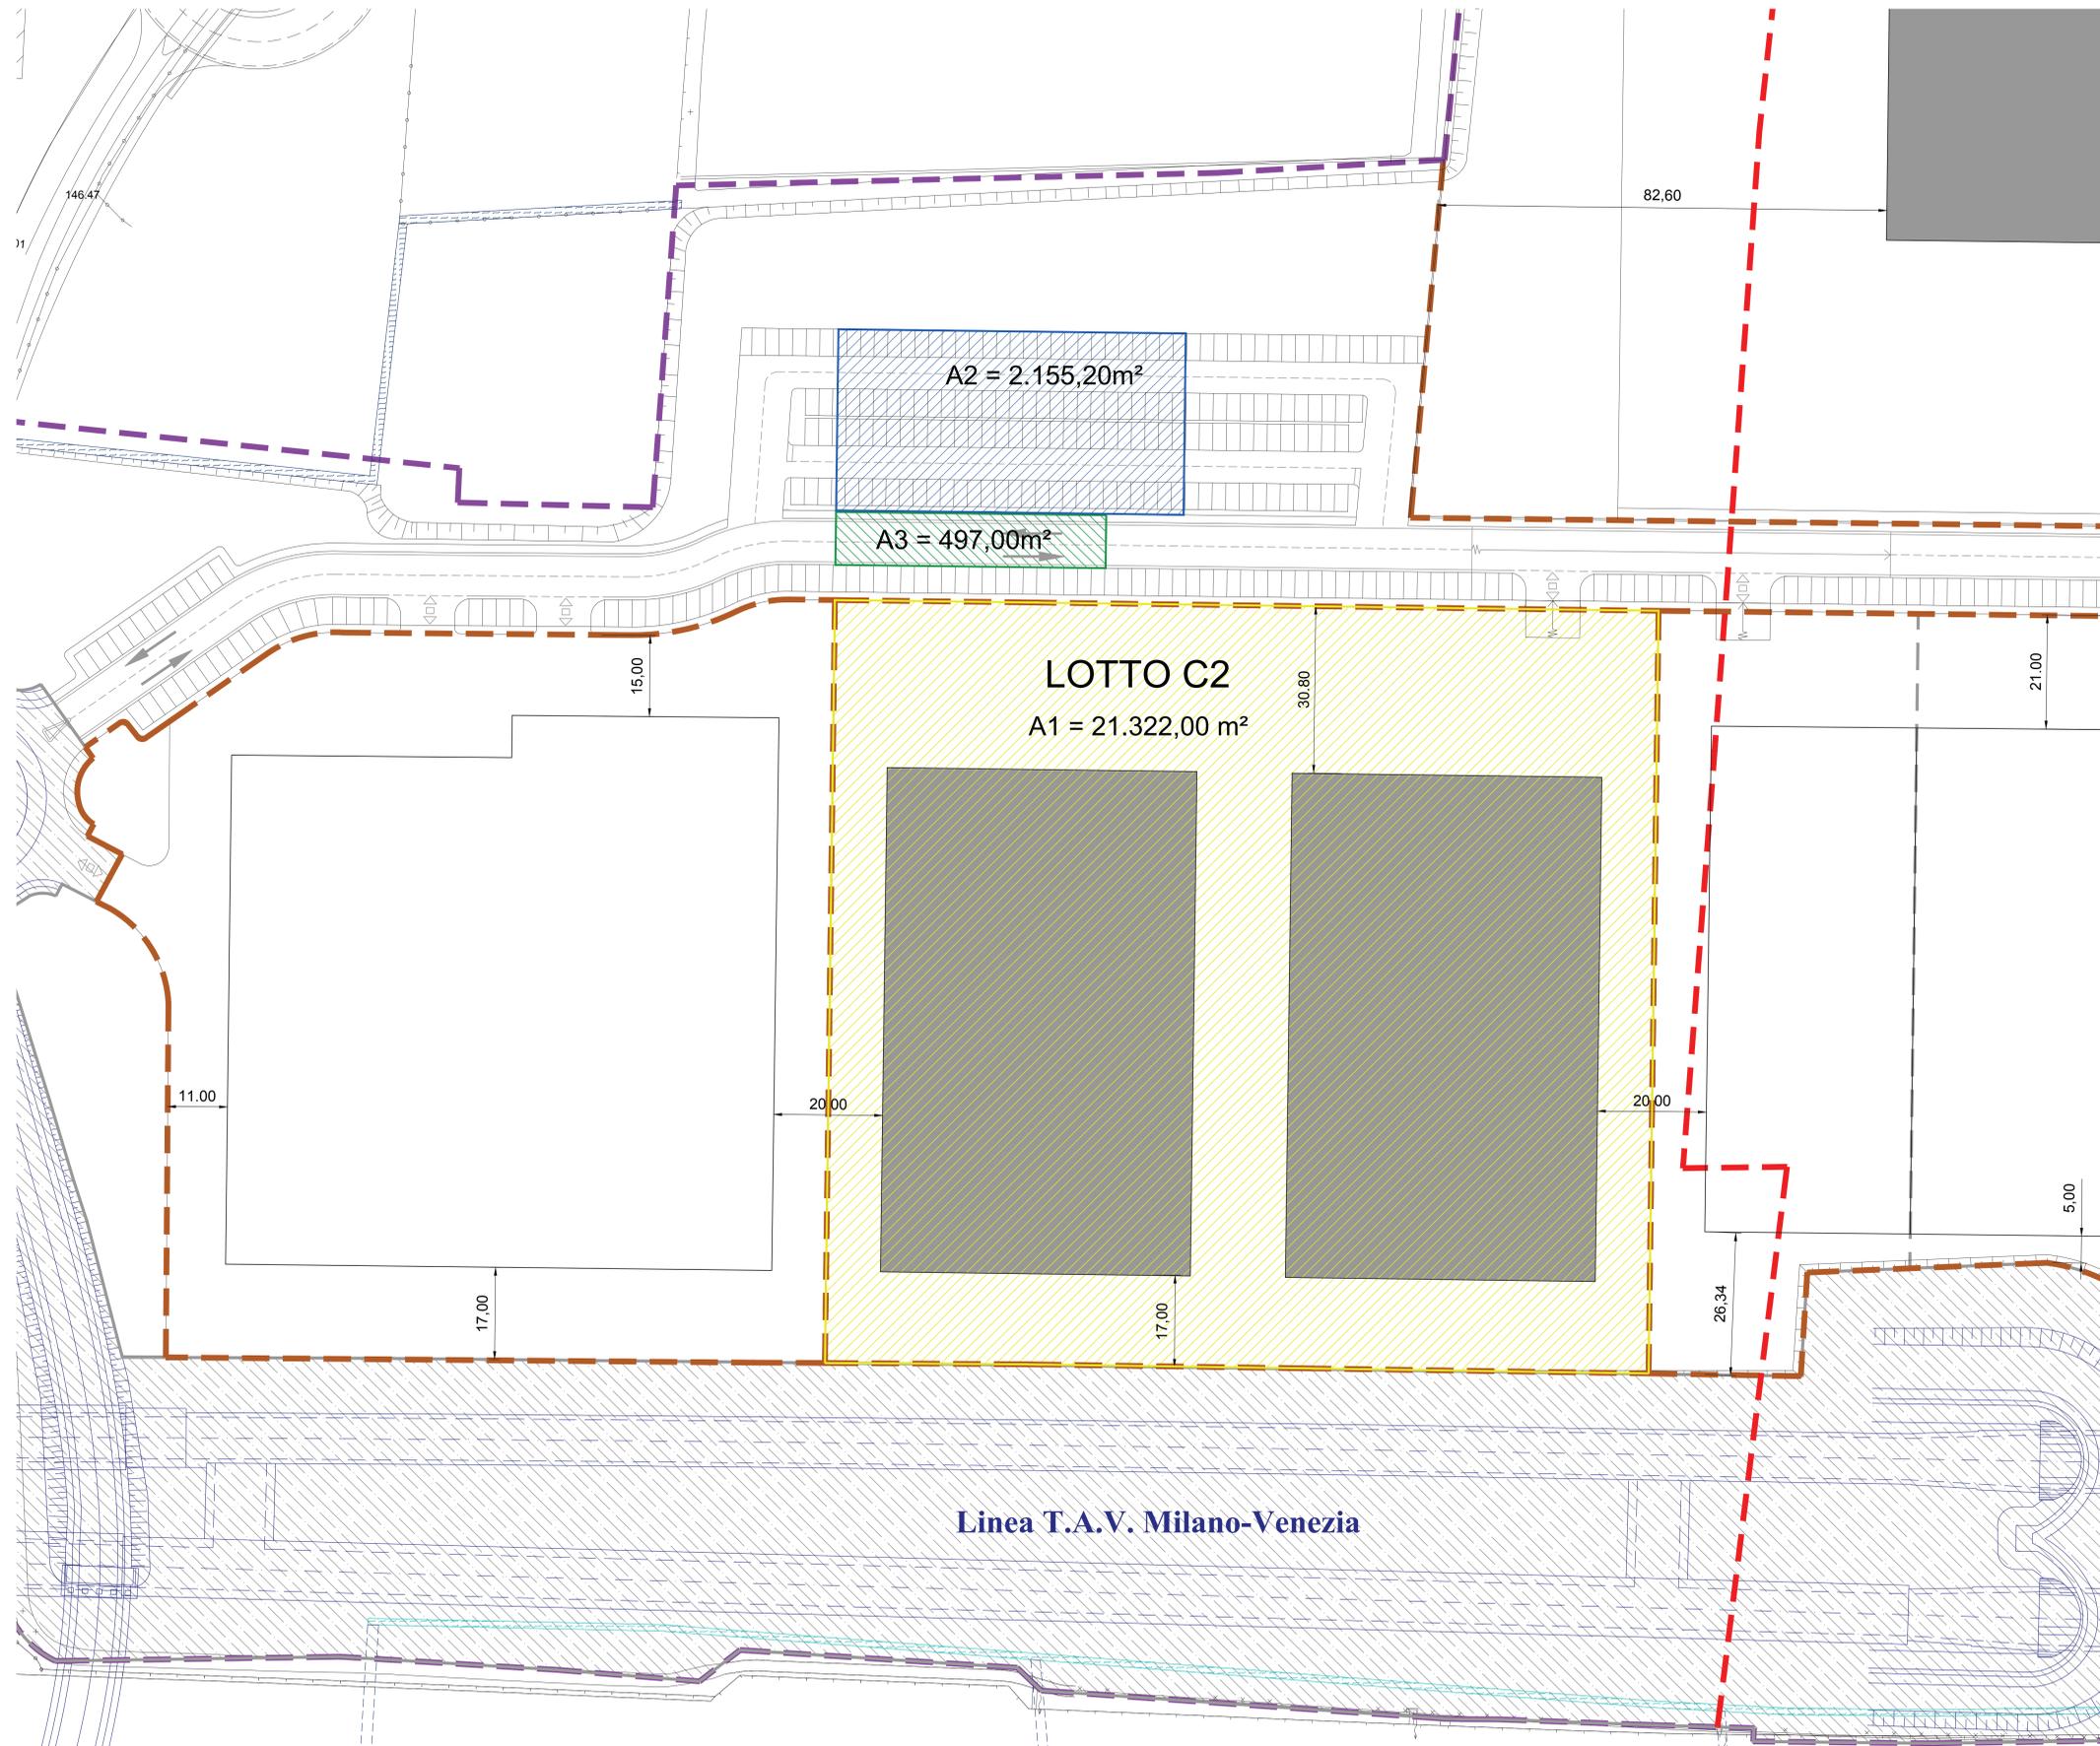

	Provincia Brescia
	Comune Lonato del Garda
	Committente Chiese 2015 S.r.l.
	Boldrini Lidia Boldrini Valeria Boldrini Sergio Boldrini Franco
	Progettista Arch. Laura Floridi
Oggetto:	PIANO DI LOTTIZZAZIONE P.L. SALERA 2
Elaborato:	PLANIMETRIA GENERALE DI PROGETTO CON VERIFICA DELL'ART. 27.6 DELLE NTA DEL DdP RELATIVA ALL'UMI 1
Aggiornamenti:	Designatore: Data: 15 Aprile 2019 Scala: 1:500
U 6	