
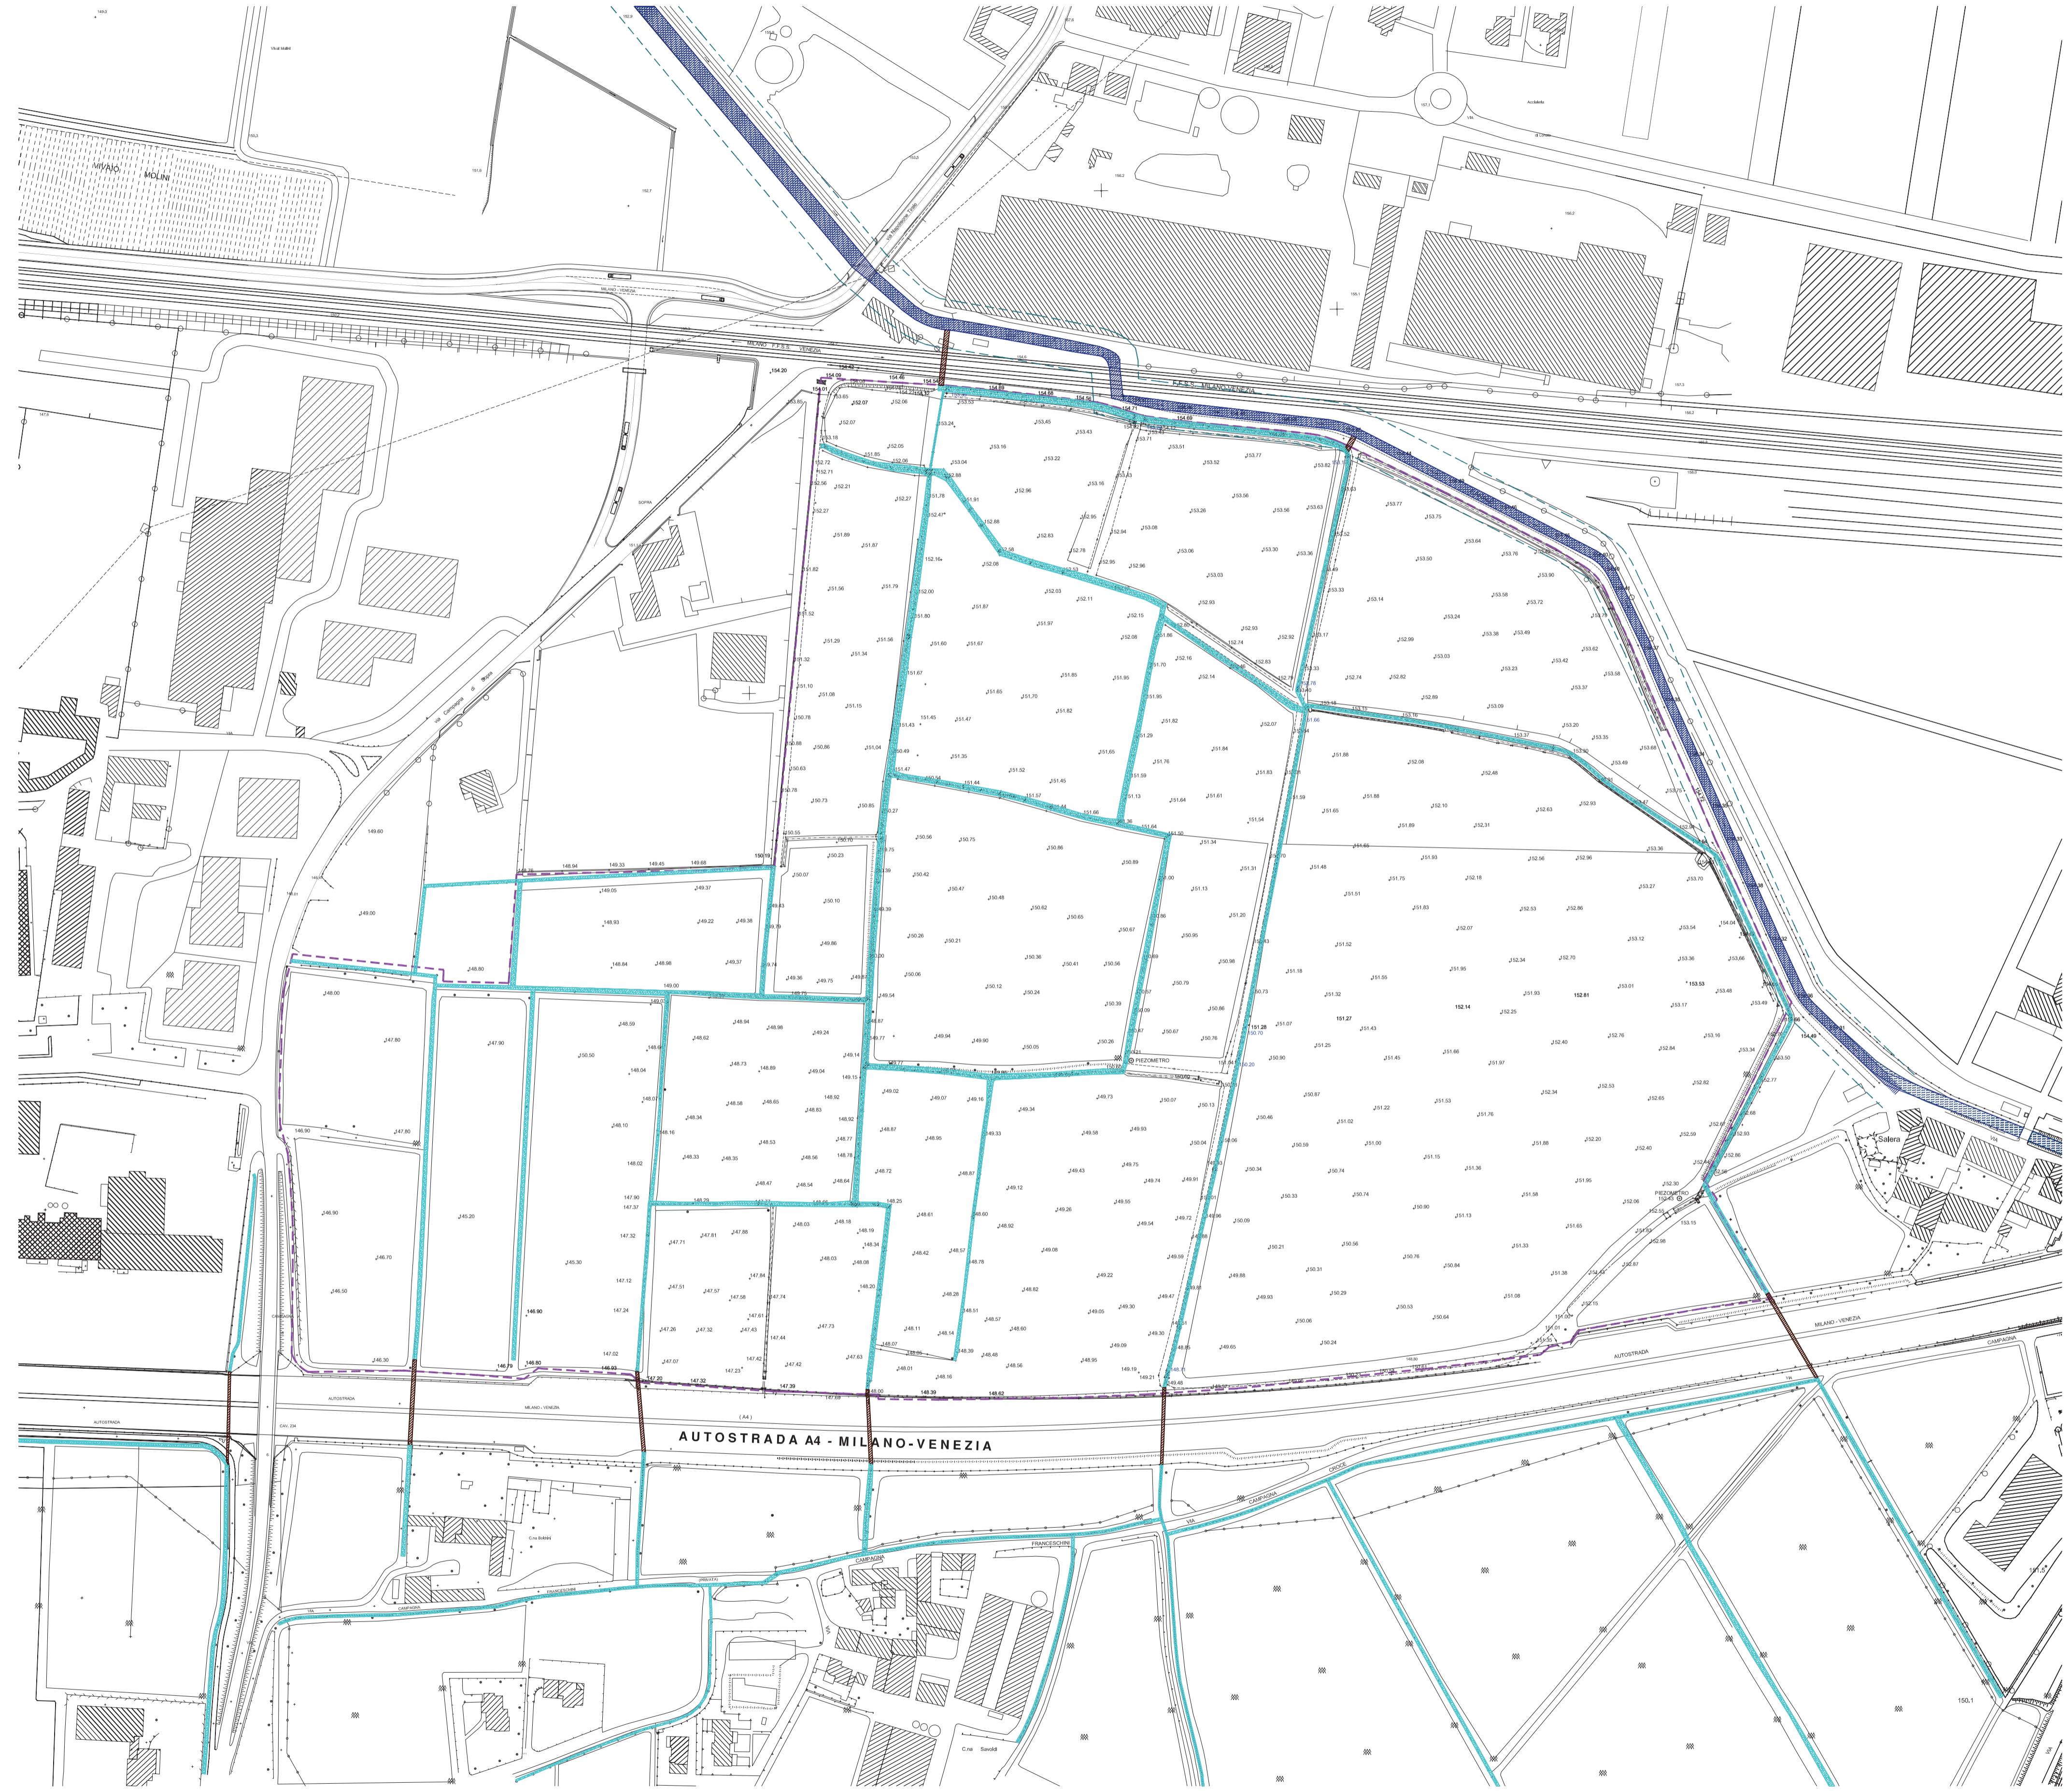


PLANIMETRIA STATO DI FATTO

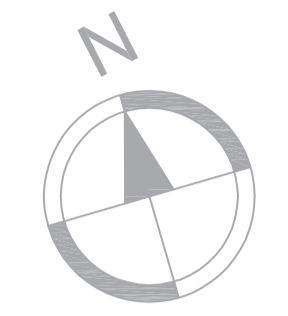

- Legenda:**
- Limite Ambito di intervento AdT n.5 - "SALERA 2"
 - 152.10 Quota altimetrica (punto rilevato)
 - 148.71 Quota fondo canale esistente
 - Fascia di rispetto Canale Seriola Lonata
 - Reticolo idrico principale
 - Reticolo idrico minore
 - Tratti di corso d'acqua intubati

Provincia	Brescia
Comune	Lonato del Garda
Committente	Chiese 2015 S.r.l.
	Boldrini Lidia
	Boldrini Valeria
	Boldrini Sergio
	Boldrini Franco
Progettista	Arch. Laura Floridi

Oggetto:	PIANO DI LOTTIZZAZIONE P.L. SALERA 2	
Elaborato:	RETICOLO IDRICO MINORE PLANIMETRIA STATO ATTUALE	
Aggiornamenti:		
	Disegnatore:	-
	Data:	15 Aprile 2019
	Scala:	1:2000