




PLANIMETRIA 1:1000

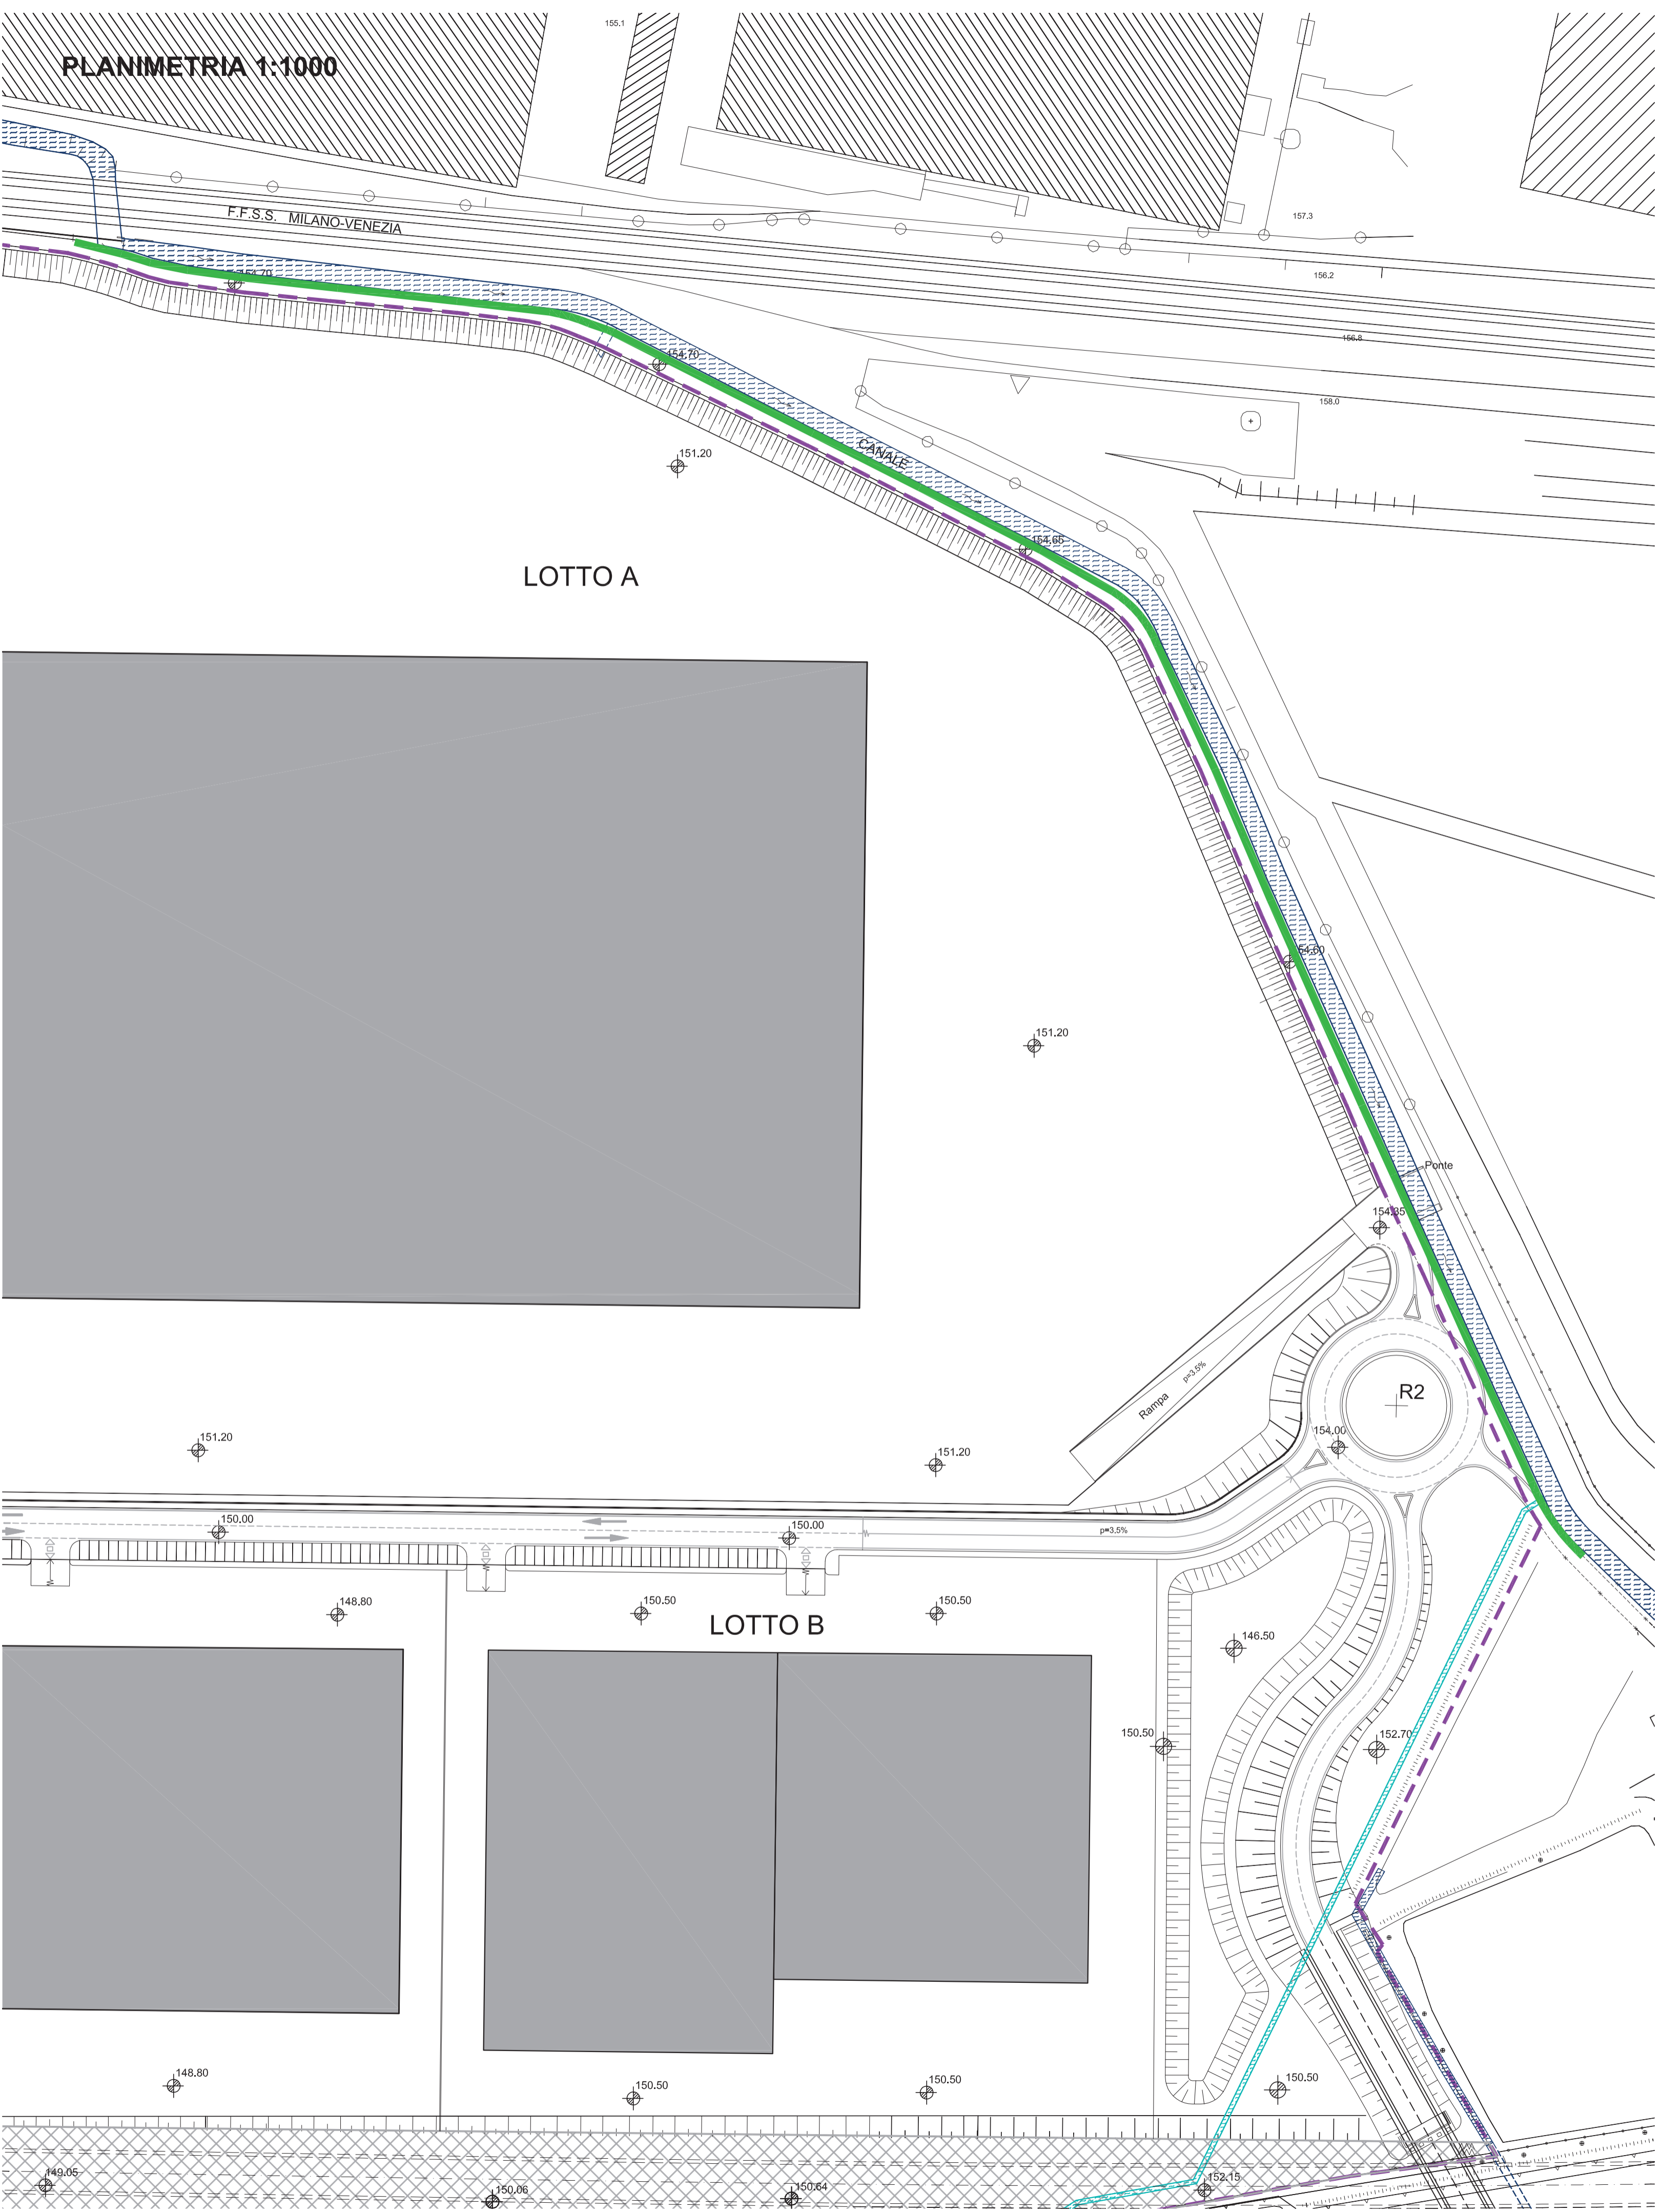

SEZIONE TIPO 1:100

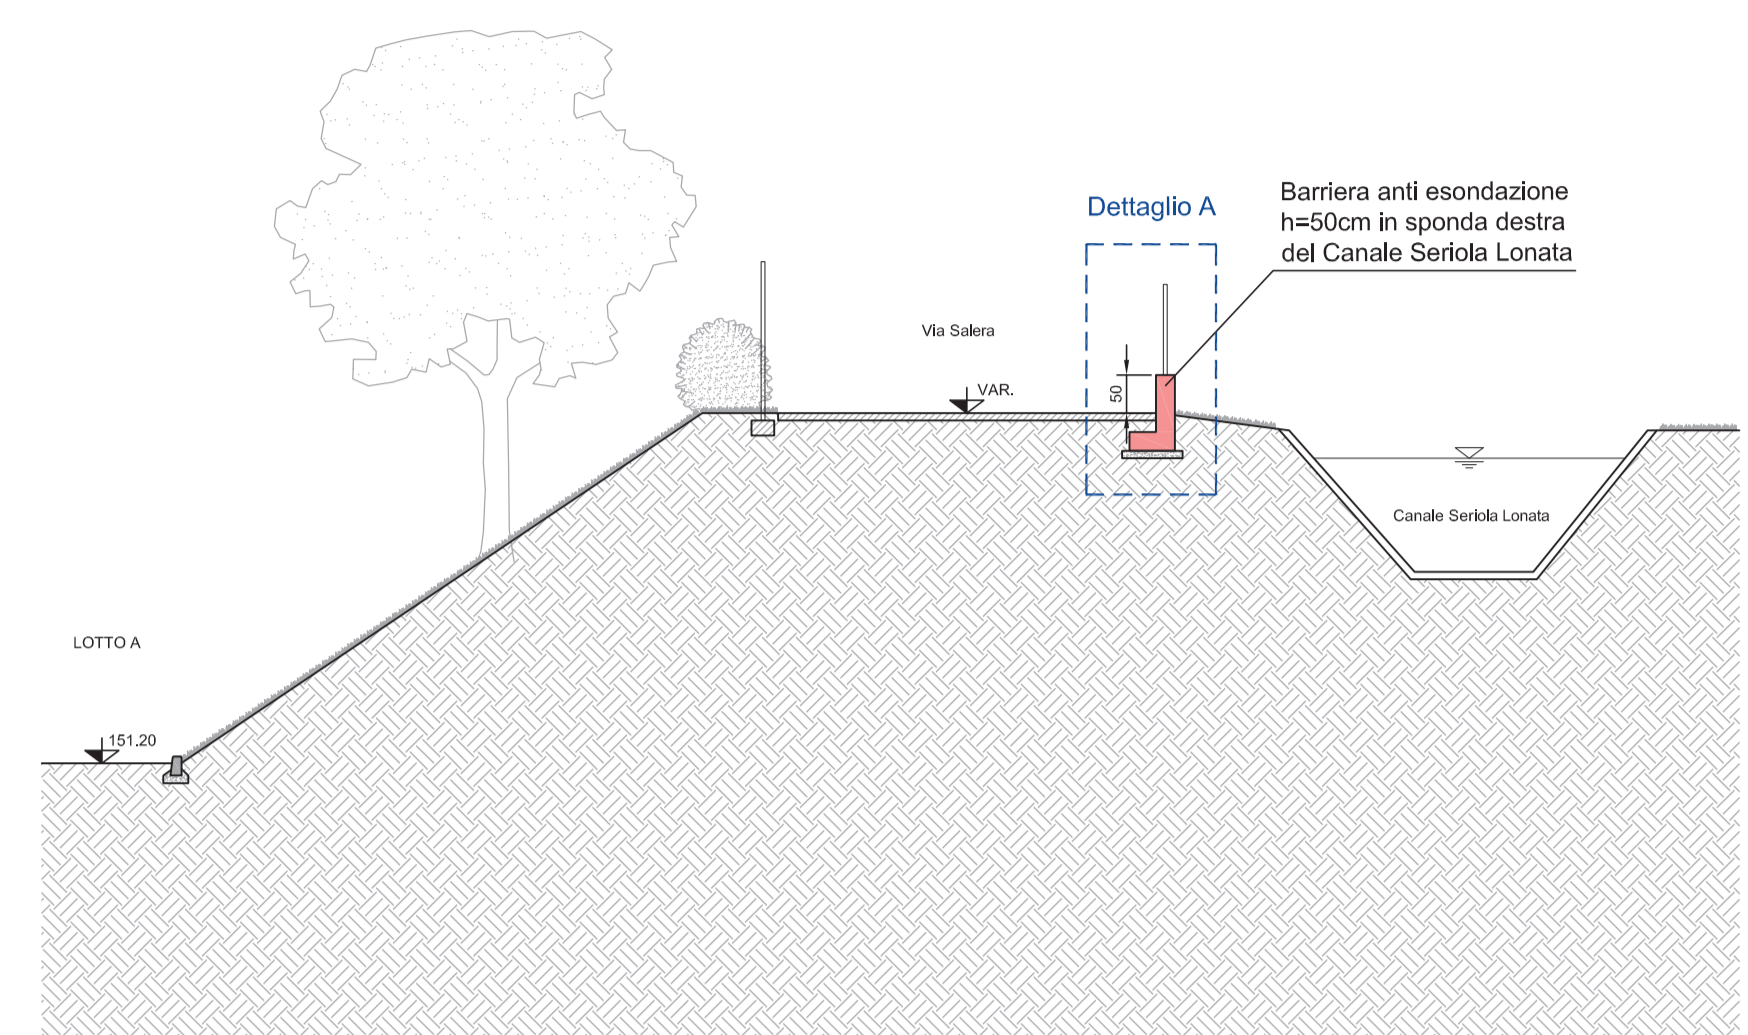

DETTAGLIO A 1:25

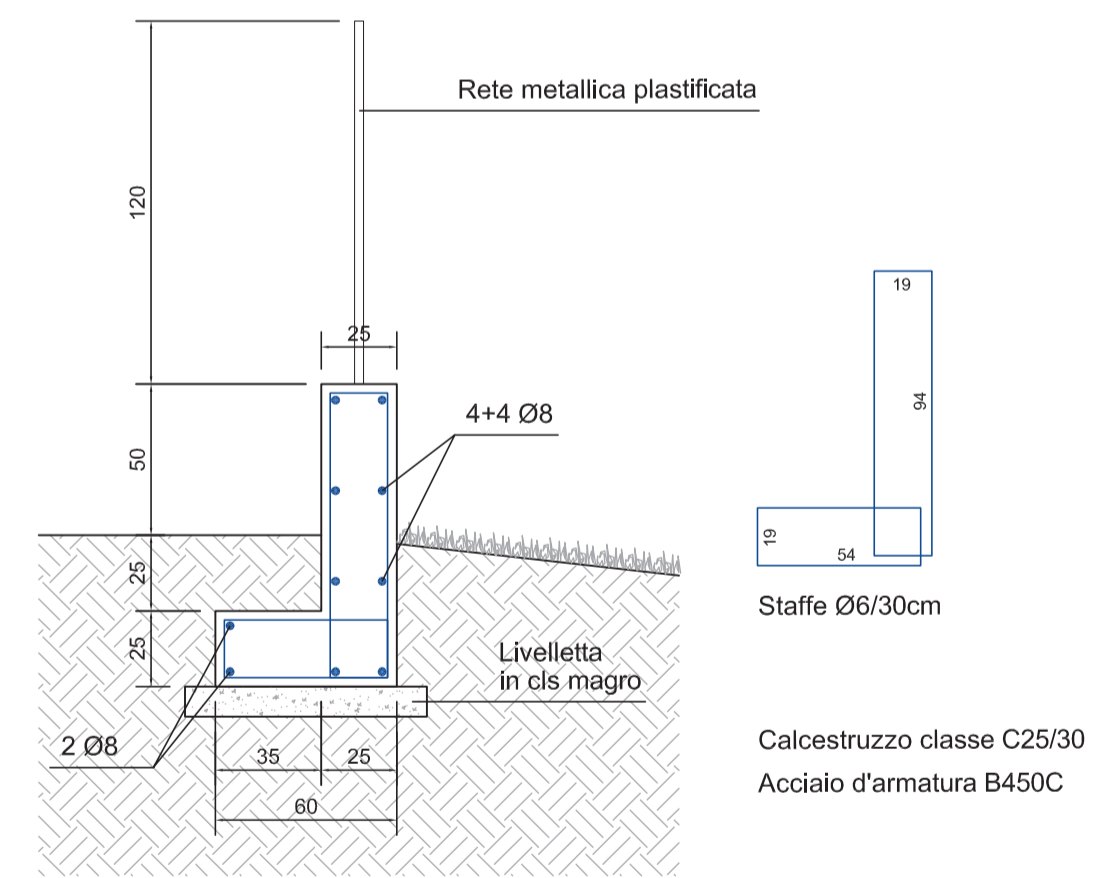

- Legenda:**
- Limite Ambito di intervento AdT n.5 - "SALERA 2"
  - Edifici di progetto
  - Reticolo idrico esistente
  - Reticolo idrico minore di progetto
  - Barriera anti esondazione h=50cm in sponda destra del Canale Seriola Lonata

	Provincia <b>Brescia</b>
	Comune <b>Lonato del Garda</b>
	Committente <b>Chiese 2015 S.r.l.</b>
	<b>Boldrini Lidia</b>
	<b>Boldrini Valeria</b>
	<b>Boldrini Sergio</b>
	<b>Boldrini Franco</b>
	Progettista <b>Arch. Laura Floridi</b>
Oggetto:	<b>PIANO DI LOTTIZZAZIONE P.L. SALERA 2</b>
Elaborato:	<b>BARRIERA ANTI ESONDAZIONE</b>
Aggiornamenti:	Disegnatore: -
	Data: <b>15 Aprile 2019</b>
	Scala: <b>1:1000 - 1:100 - 1:25</b>
	U 11d