

Legenda:


- Limite Ambito di intervento AdT n.5 - "SALERA 2"
- Edifici di progetto

Rete gasdotto

- Tubazione gasdotto esistente
- Nuova tubazione gasdotto in PEAD, DE160

Rete acquedotto

- Rete acquedotto pubblico esistente
- Nuova tubazione acquedotto in acciaio DN80/DN100
- Nuova tubazione acquedotto in acciaio con valvola di presa
- Valvola acquedotto
- Idrante a colonna UNI 70

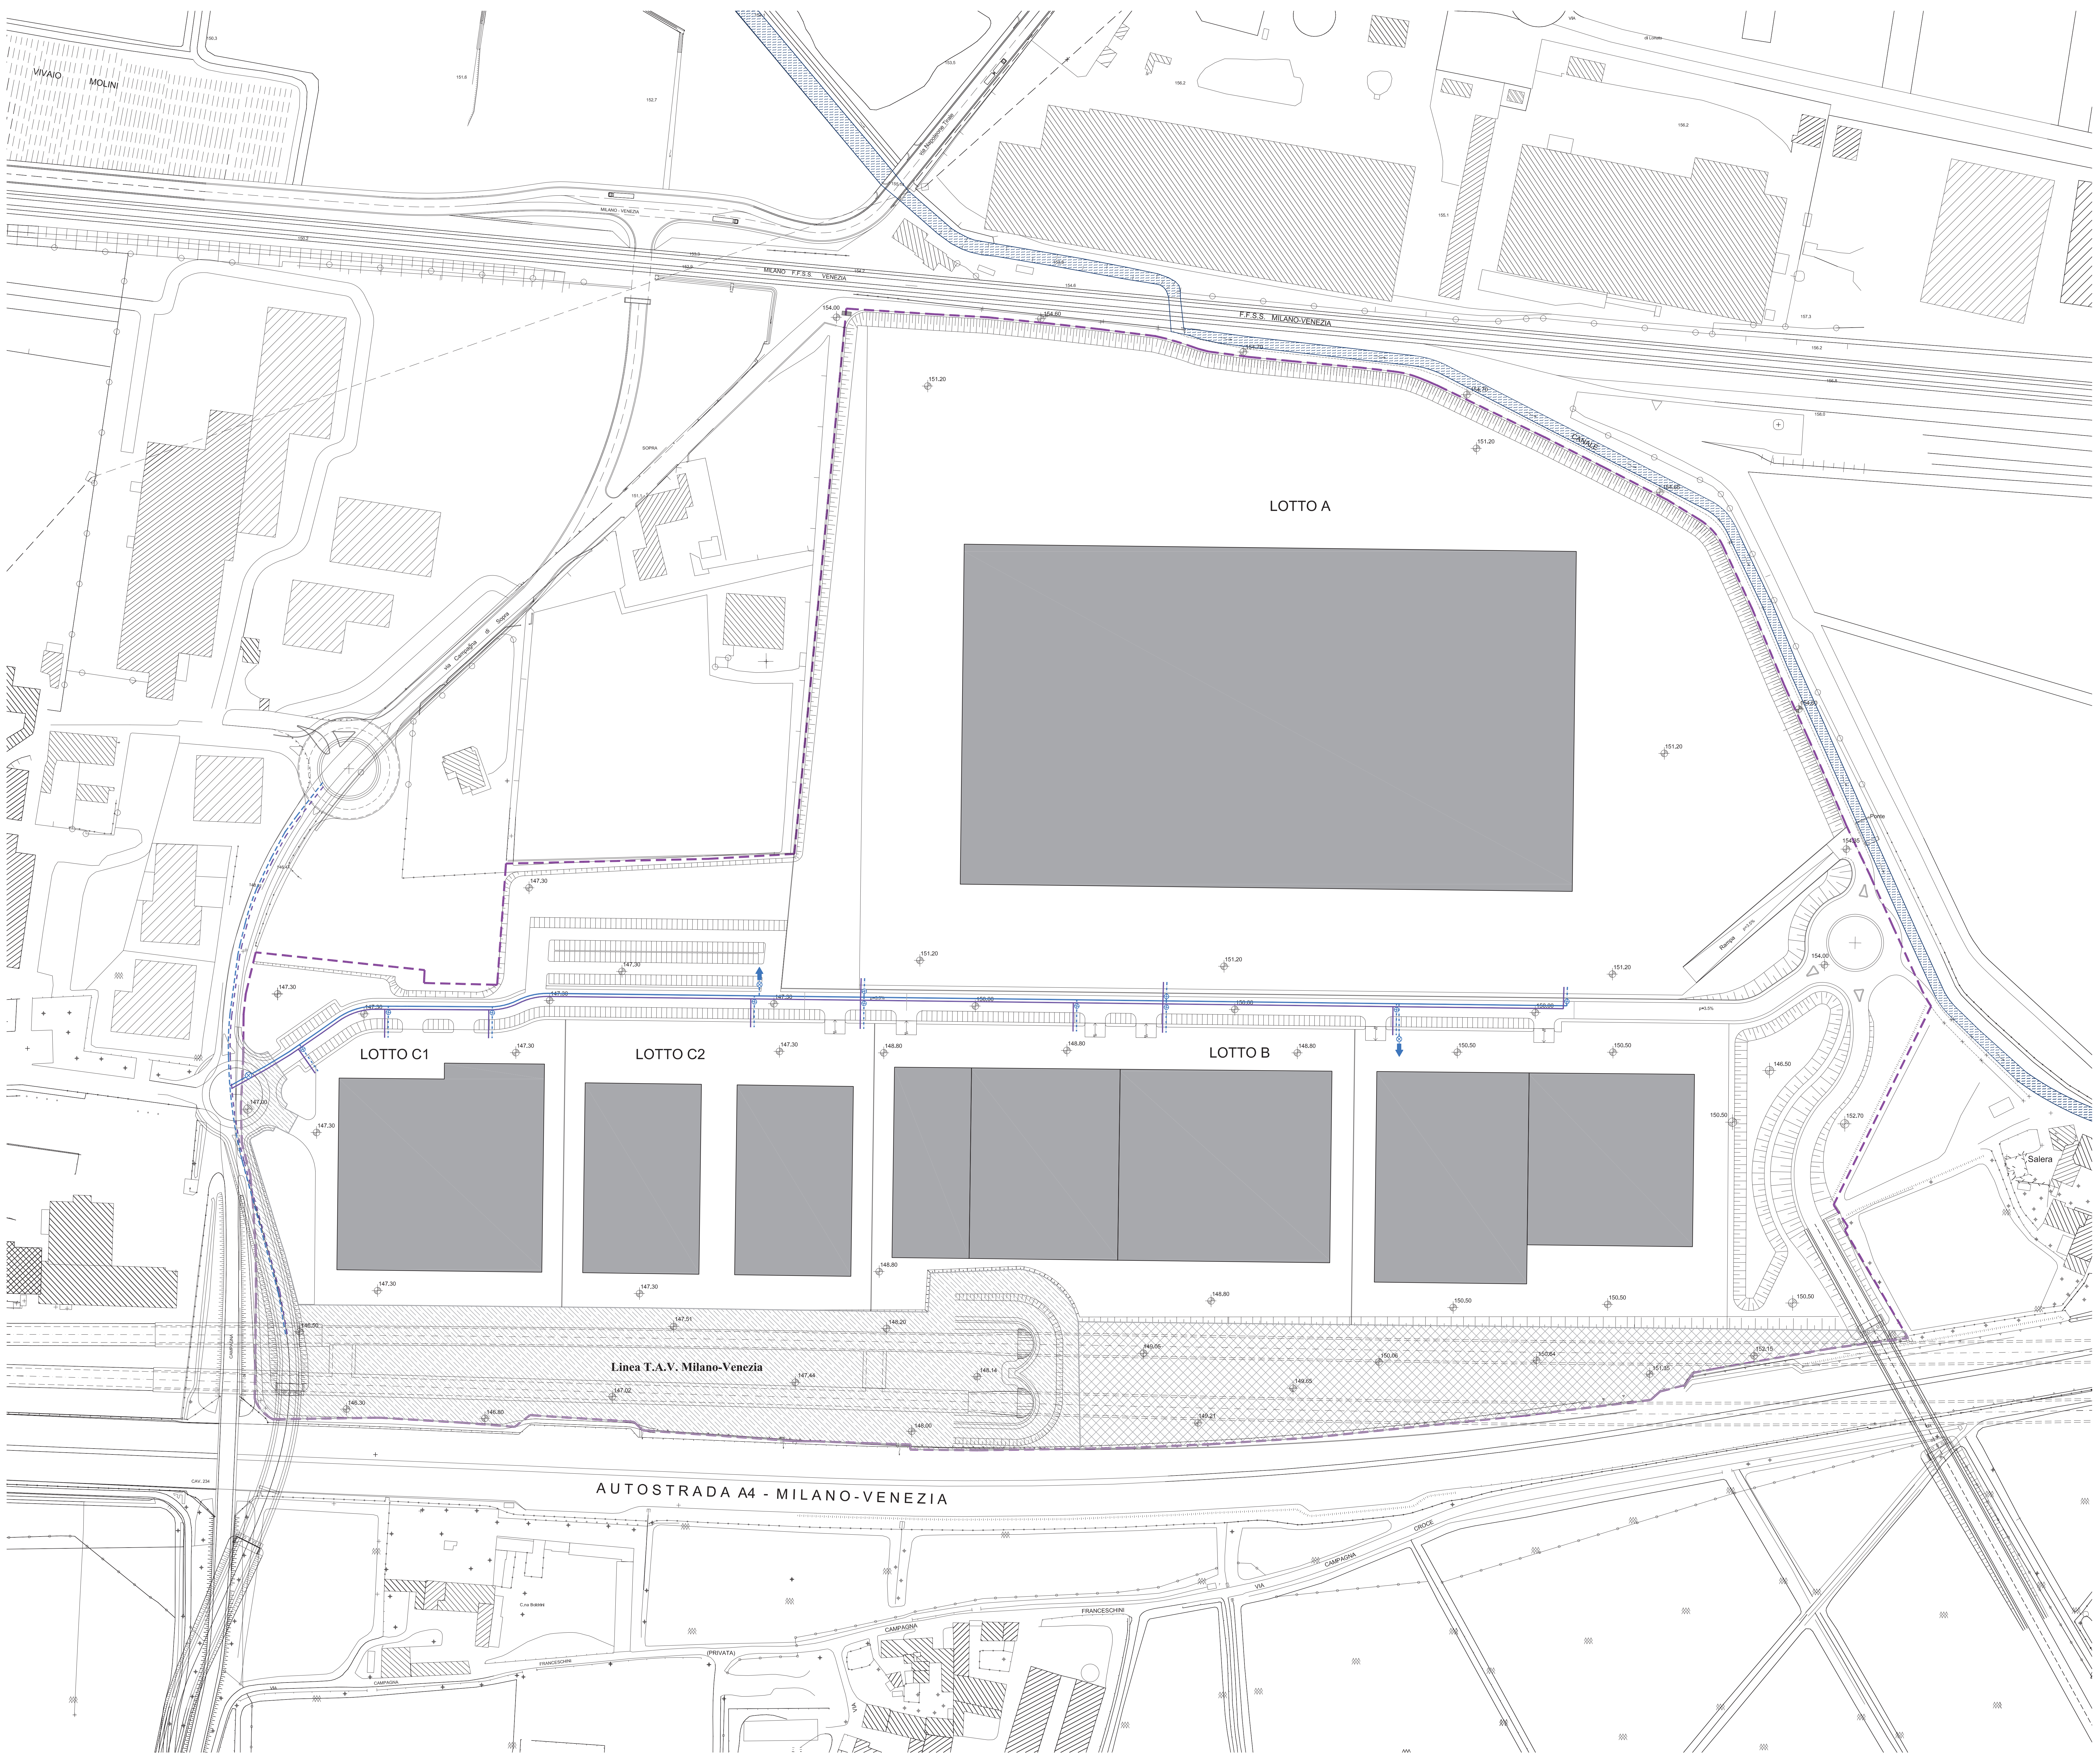

Provincia	Brescia
Comune	Lonato del Garda
Committente	Chiese 2015 S.r.l. Boldrini Lidia Boldrini Valeria Boldrini Sergio Boldrini Franco
Progettista	Arch. Laura Floridi

Oggetto: **PIANO DI LOTTIZZAZIONE P.L. SALERA 2**

Elaborato: **PLANIMETRIA DI PROGETTO RETI ACQUEDOTTO E GASDOTTO**

Aggiornamenti	Disegnatori	-
	Data	15 Aprile 2019
	Scala	1:1000