



Legenda:

--- Limite Ambito di intervento AdT n.5 - "SALERA 2"

■ Edifici di progetto

Rete Elettrica

--- Linea elettrica MT esistente

--- Nuova linea elettrica MT in cavidotto in PEAD corrugato 2Ø160

--- Linea elettrica BT esistente

--- Nuova linea elettrica BT in cavidotto in PEAD corrugato 2Ø160

□ Pozzetto di ispezione in c.a.v. linea elettrica BT dimensioni 60x60

■ Cabina elettrica di trasformazione

Rete Telefonica

--- Linea Telecom esistente

--- Nuova linea Telecom in cavidotto in PEAD corrugato 2Ø125

■ Armadietto

□ Pozzetto d'ispezione in c.a.v. 60x120

□ Pozzetto d'ispezione in c.a.v. Dimensioni interne 60x60

Rete Illuminazione Pubblica

--- Nuova linea illuminazione pubblica in cavidotto in PEAD corrugato 1Ø110

□ Pozzetto d'ispezione in c.a.v. Dimensioni interne 60x60


■ Palo conico H=9 m fuori terra

■ Palo conico H=9 m fuori terra con sbarrico 1,5m

■ Palo conico H=9 m fuori terra con armatura doppia

■ Contatore e quadro elettrico

■ Torre faro

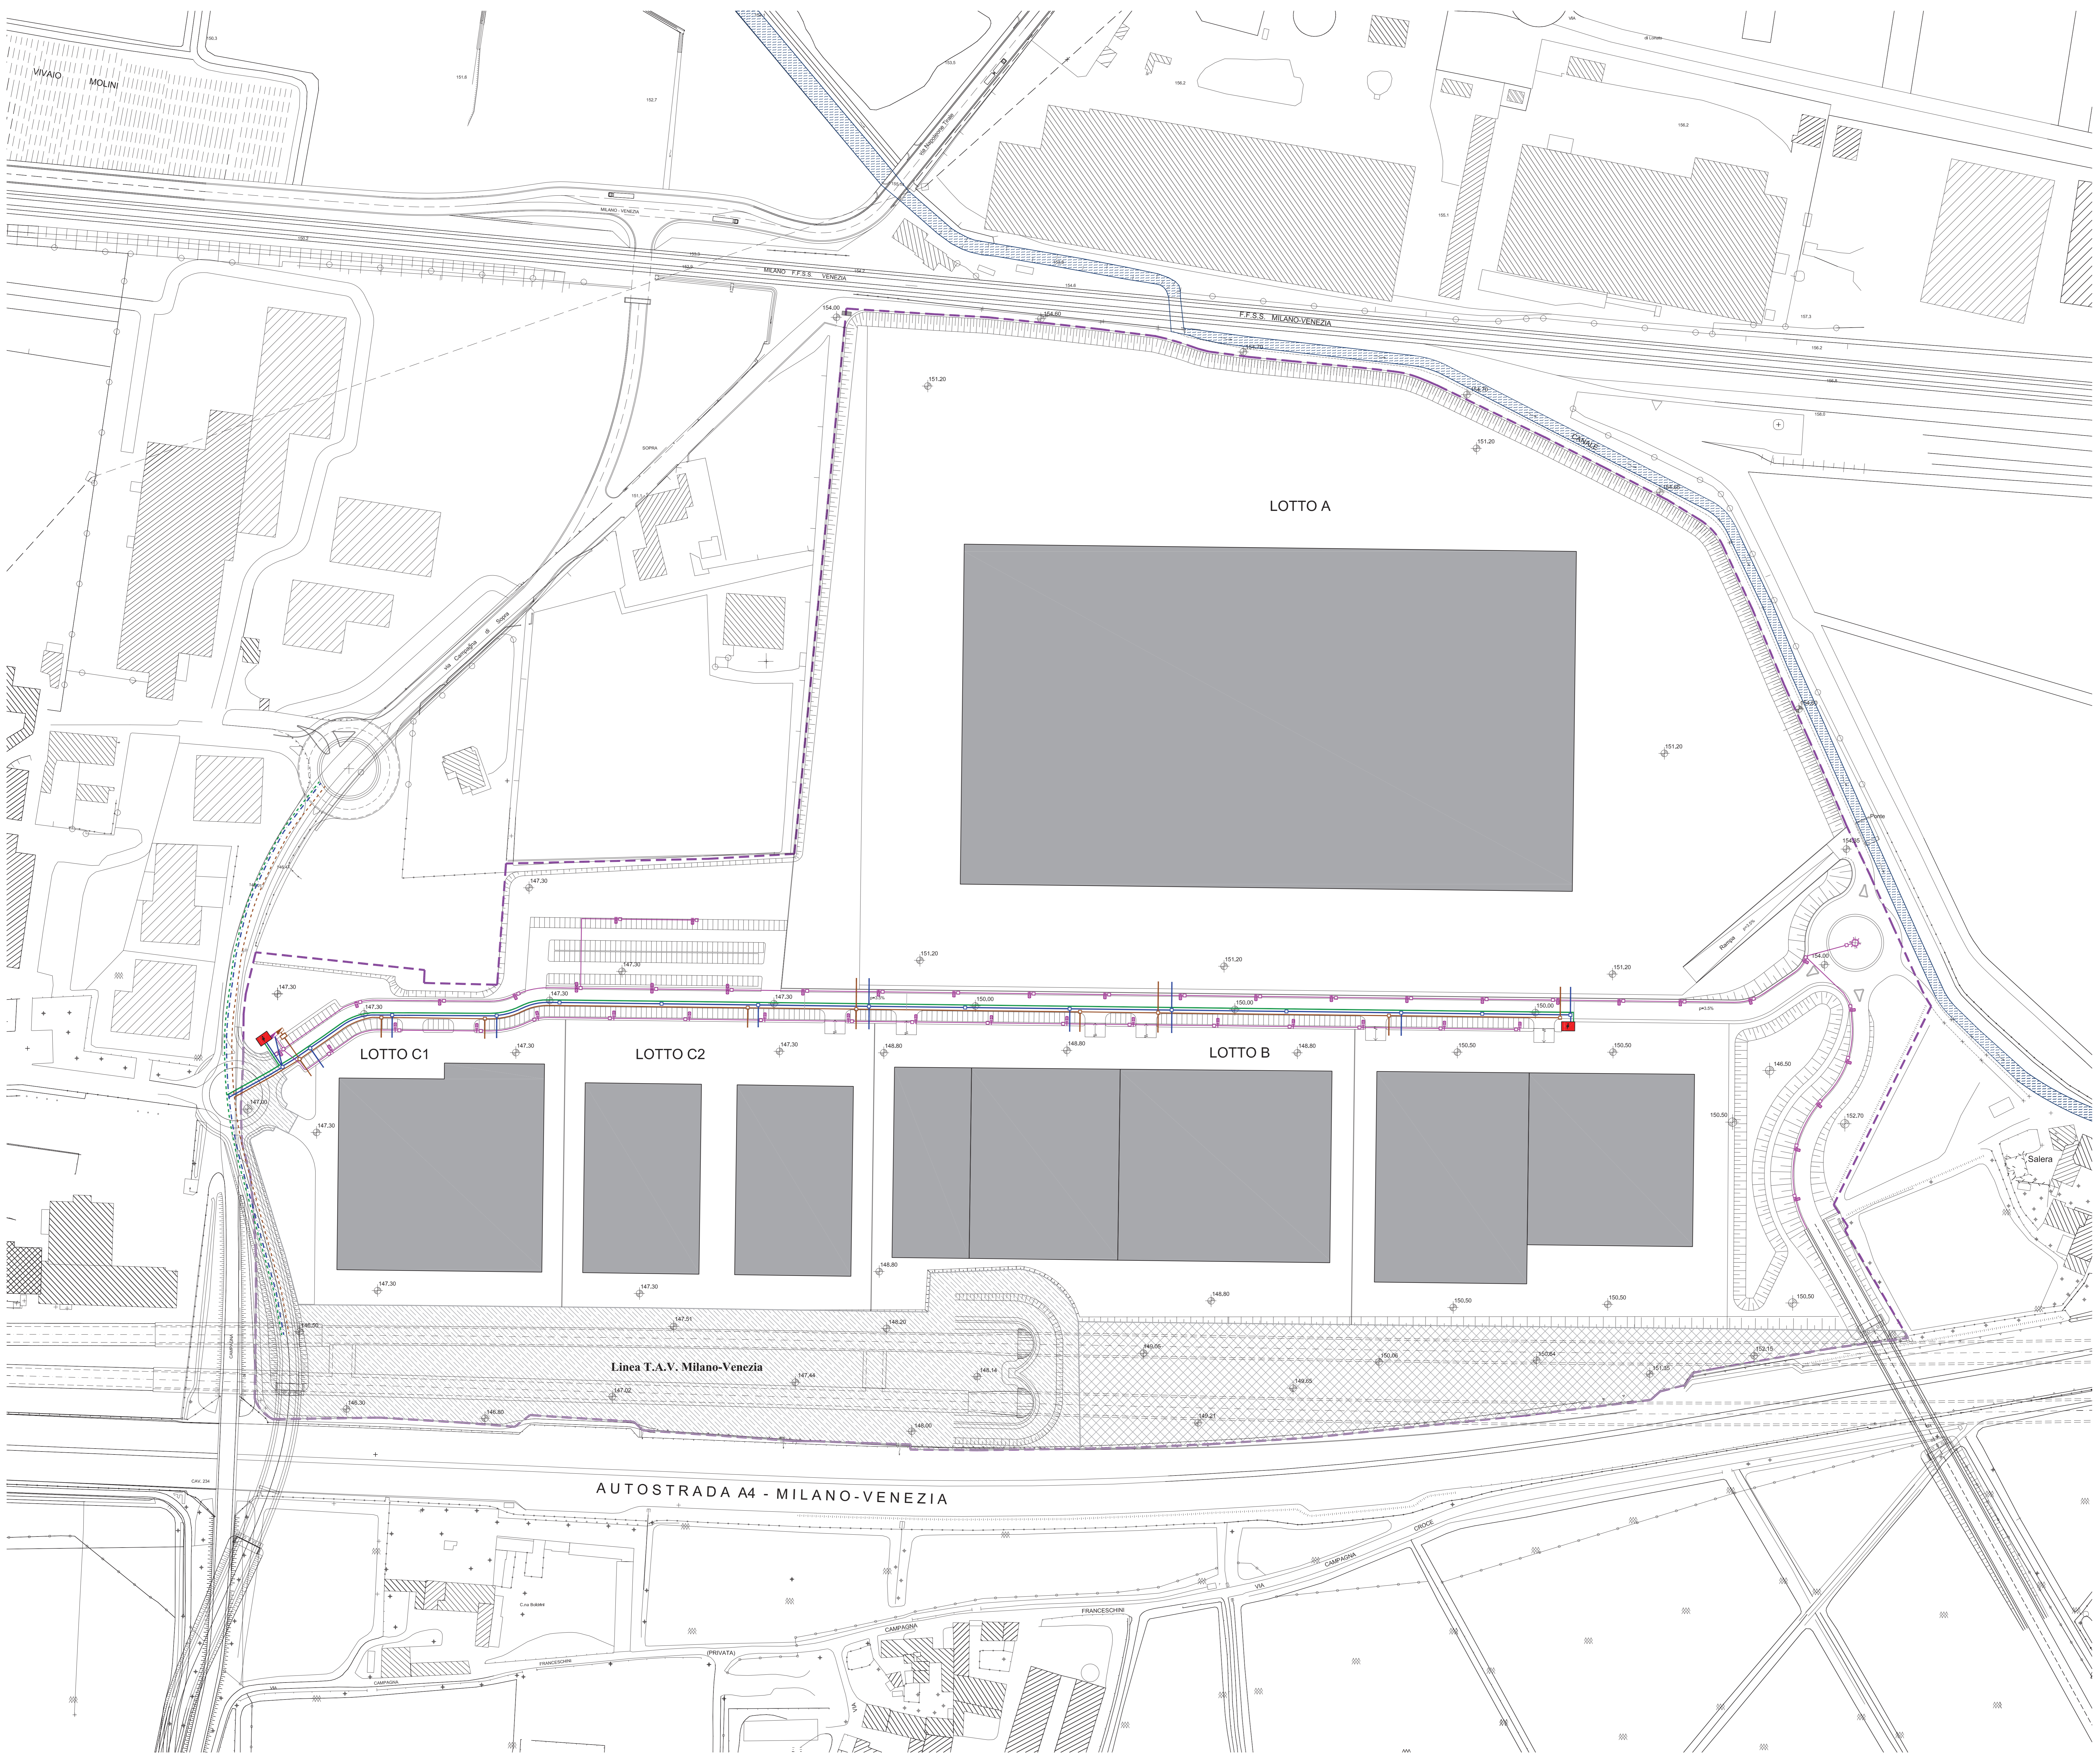

Provincia	Brescia
Comune	Lonato del Garda
Committente	Chiese 2015 S.r.l.
Progettista	Boldrini Lidia Boldrini Valeria Boldrini Sergio Boldrini Franco
Architetto	Arch. Laura Floridi
Oggetto	PIANO DI LOTTIZZAZIONE P.L. SALERA 2
Elaborato	PLANIMETRIA DI PROGETTO RETI ENEL, TELECOM E ILLUMINAZIONE PUBBLICA
Aggiornamenti	
Disegnato	
Data	15 Aprile 2019
Scala	1:1000

