


PLANIMETRIA - OPERE ESTERNE ALL' AdT 5

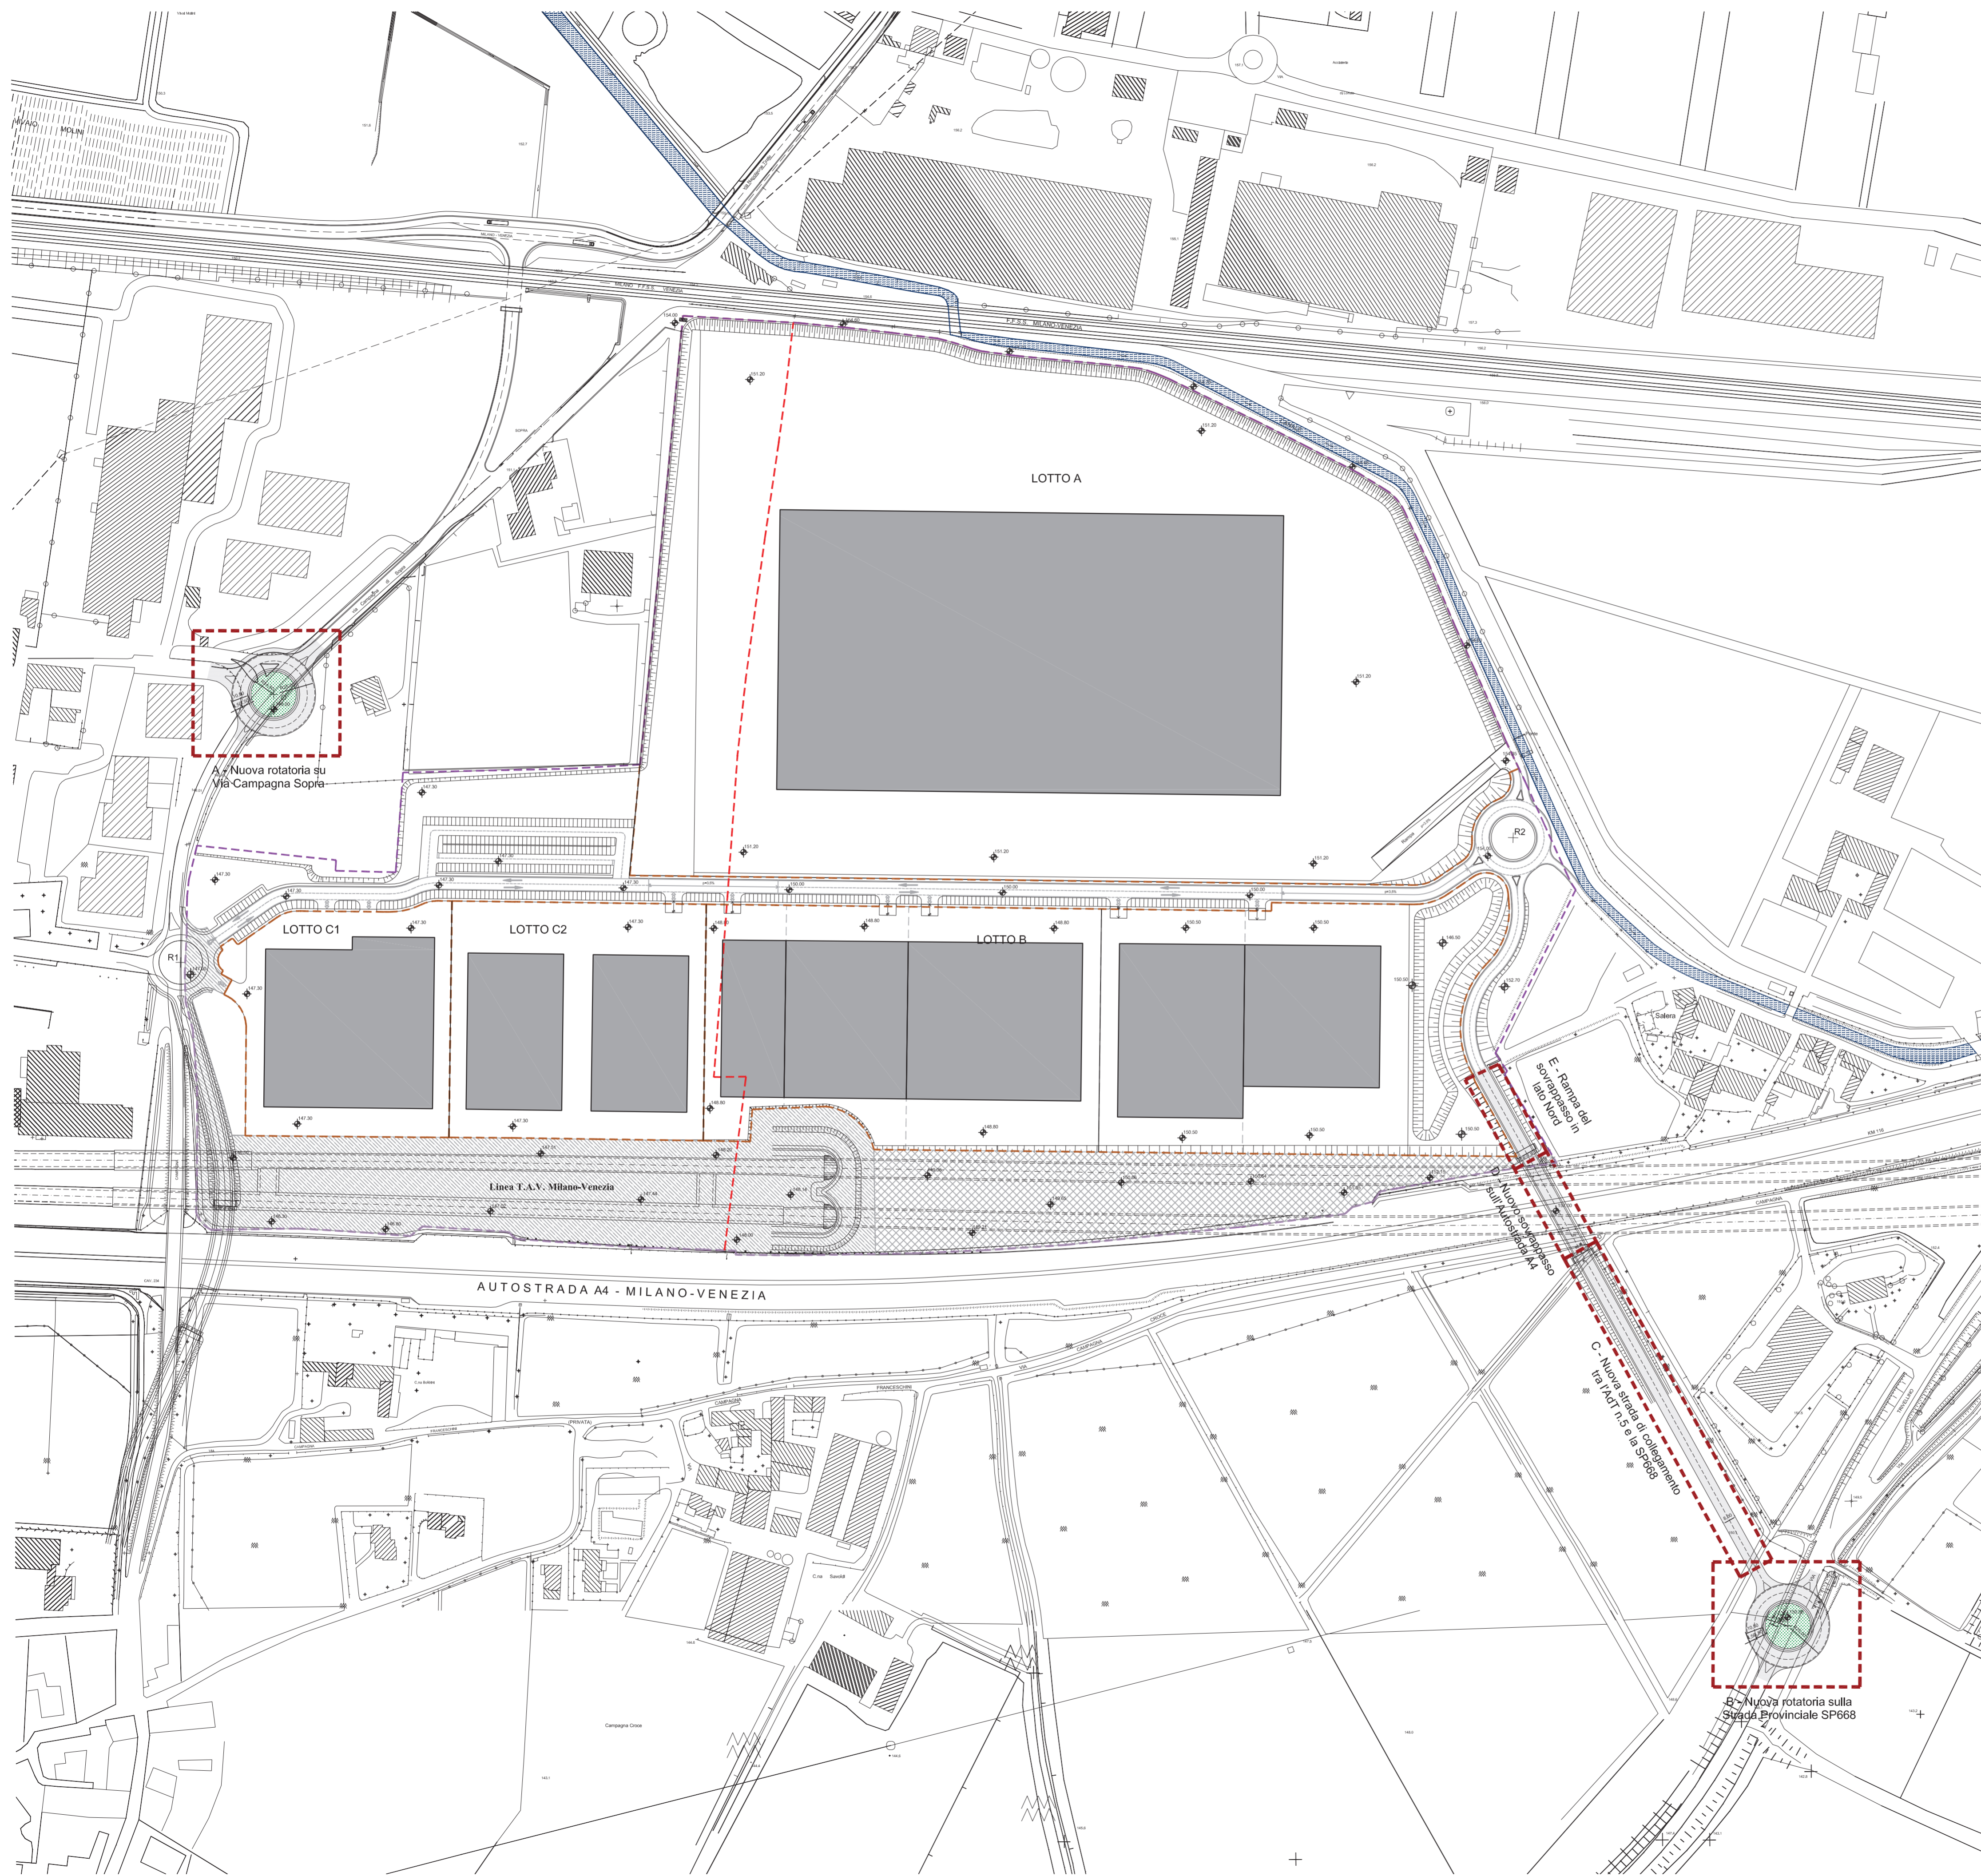

Legenda:

- Quota altimetrica
- Limite Ambito di Trasformazione n.5 - "SALERA 2"
- Limite tra UMI1 e UMI2
- Limiti lotti
- Edifici di progetto
- Viabilità interna al comparto
- Opere esterne all'Ambito di Trasformazione n.5

Provincia	Brescia
Comune	Lonato del Garda
Committente	Chiese 2015 S.r.l.
	Boldrini Lidia
	Boldrini Valeria
	Boldrini Sergio
	Boldrini Franco
Progettista	Arch. Laura Floridi
Oggetto:	PIANO DI LOTTIZZAZIONE P.L. SALERA 2
Elaborato:	PLANIMETRIA CON L'INDIVIDUAZIONE DELLE OPERE ESTERNE ALL' AdT 5
Aggiornamenti:	Disegnatore: -
	Data: 15 Aprile 2019
	Scala: 1:2000
	U 18