
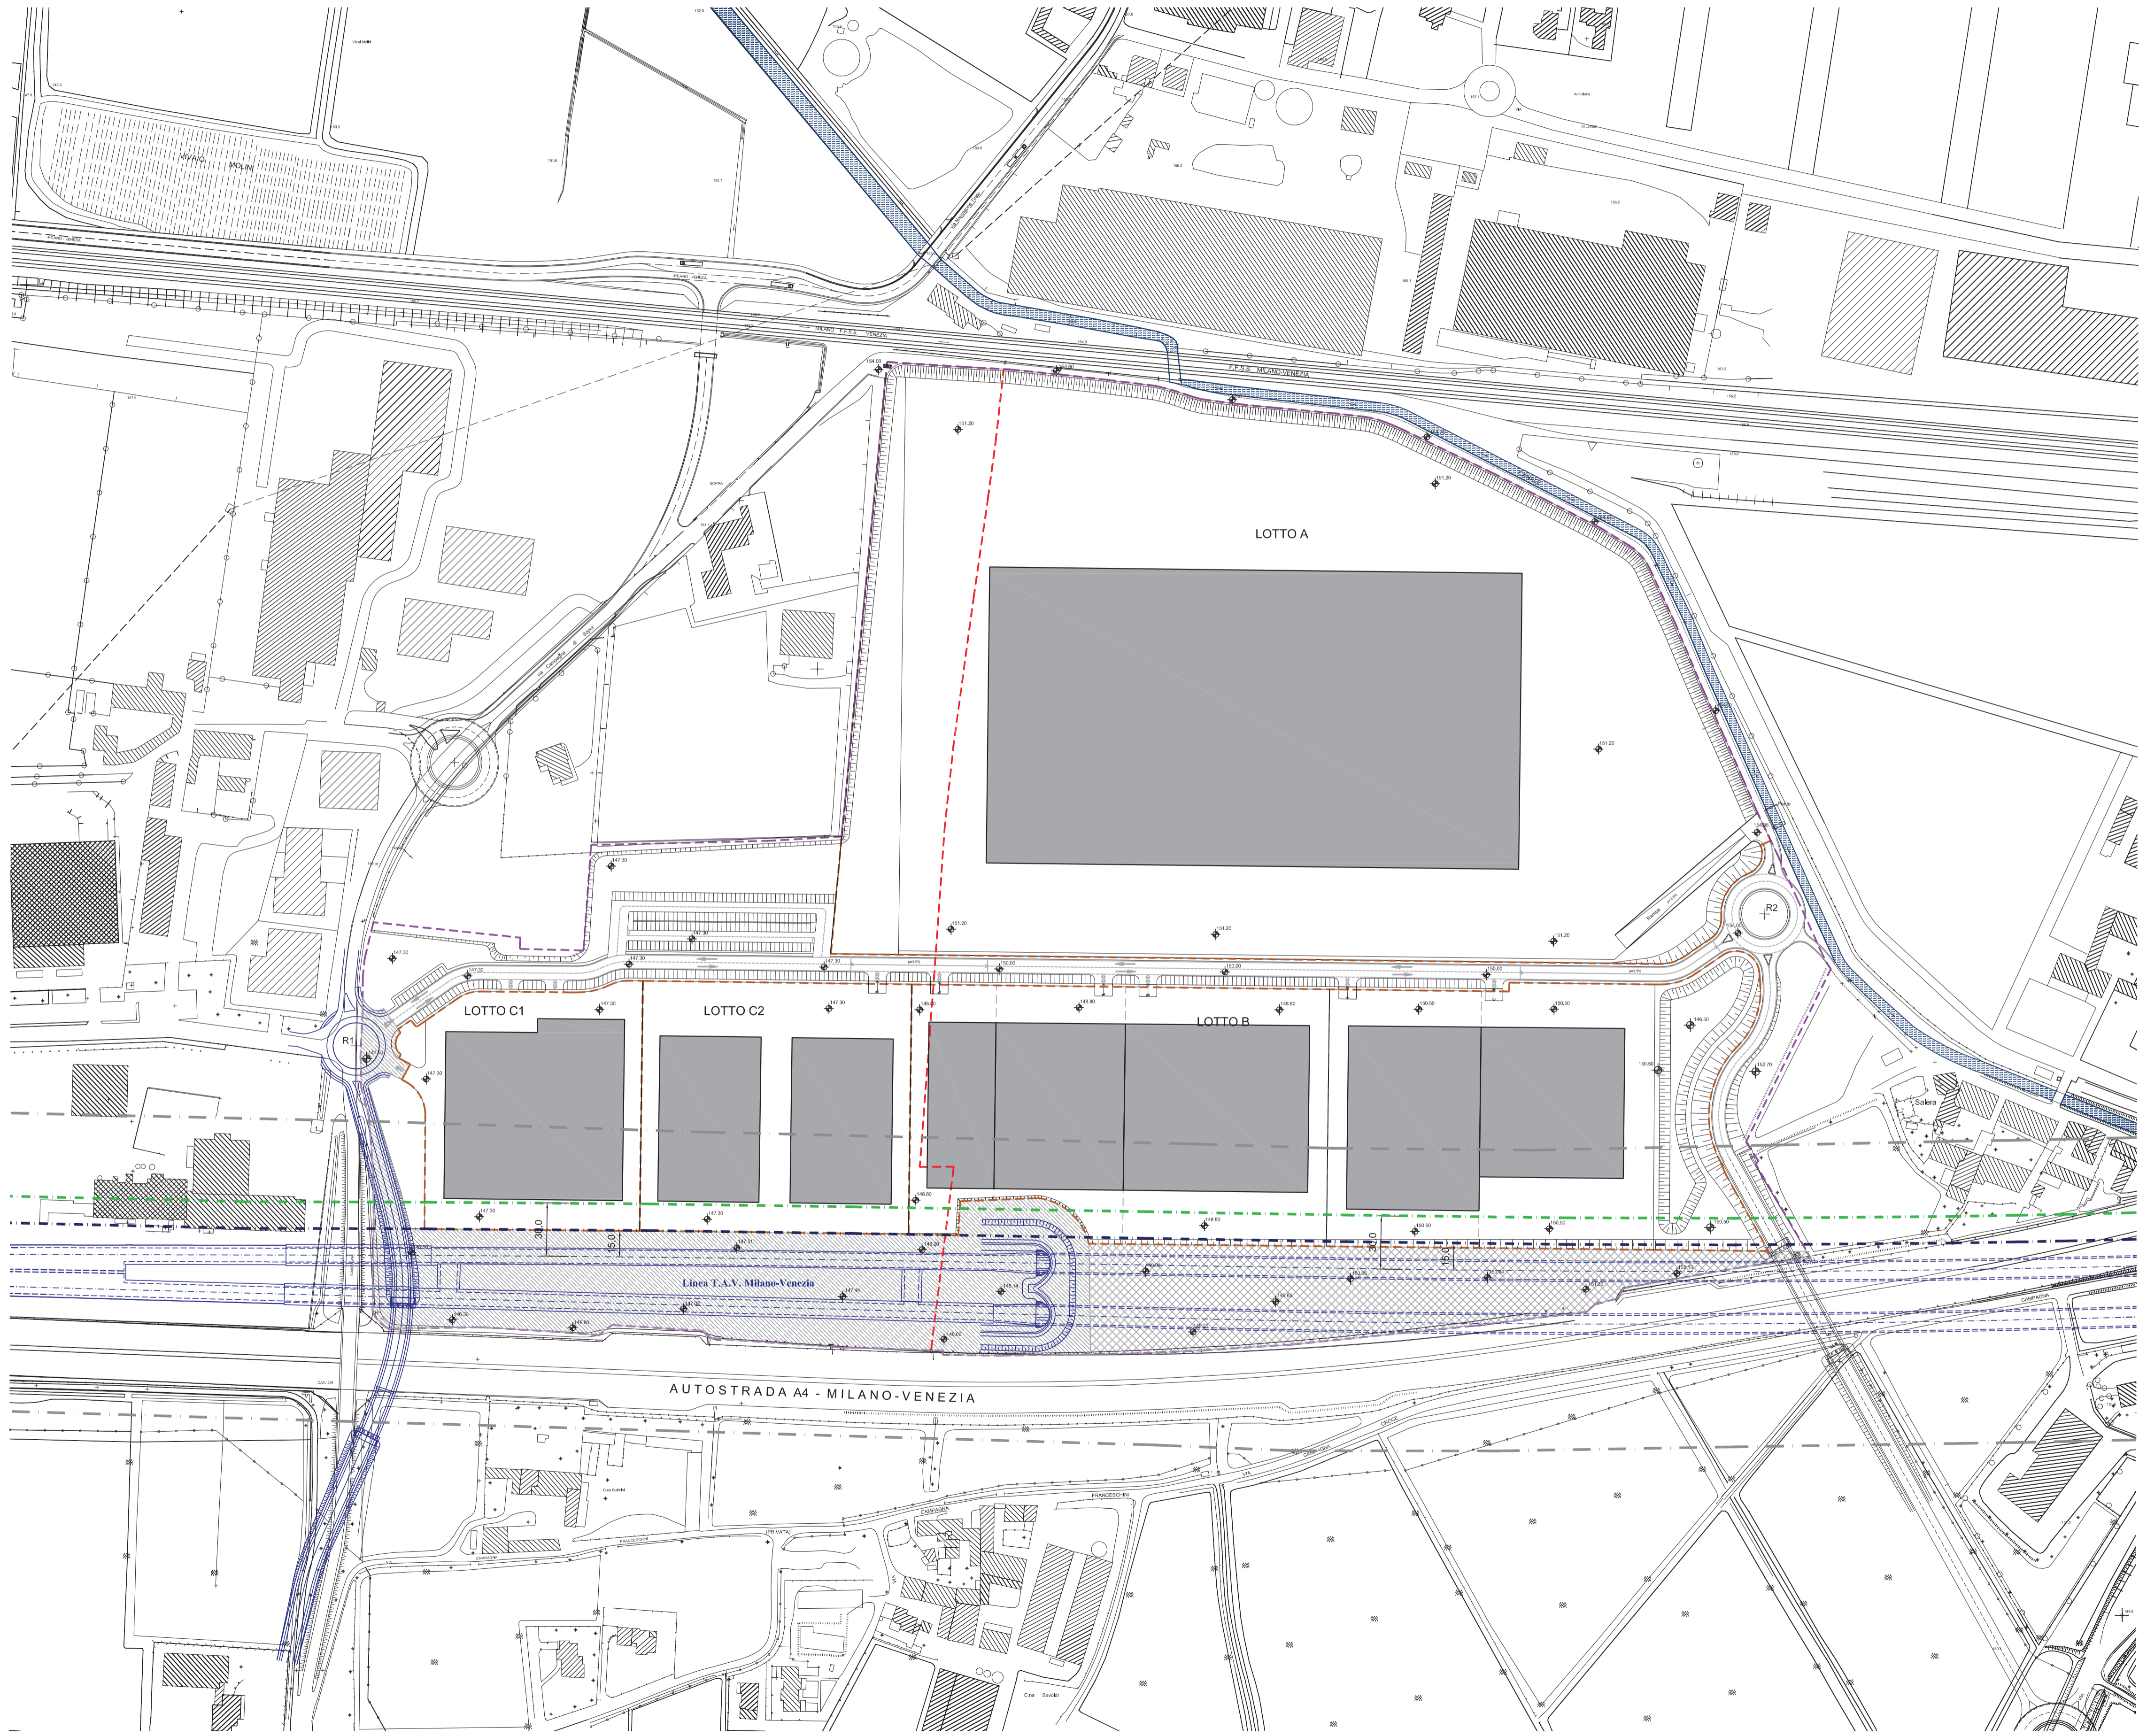


PLANIMETRIA FASCIA DI RISPETTO LINEA TAV

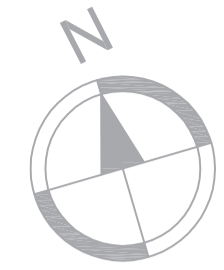

Legenda:

- - - - - Limite Ambito di intervento AdT n.5 - "SALERA 2"
- - - - - Limite tra UMI1 e UMI2
- - - - - Limiti lotti
- Edifici di progetto
- Opere a carico del Consorzio CEPAV DUE
- Fascia di rispetto linea TAV - Non edificabile
- Fascia di rispetto linea TAV - Limite di edificabilità nel sottosuolo
- Corridoio di salvaguardia del tracciato del progetto TAV

<small>Provincia</small>	Brescia
<small>Comune</small>	Lonato del Garda
<small>Committente</small>	Chiese 2015 S.r.l.
	Boldrini Lidia
	Boldrini Valeria
	Boldrini Sergio
	Boldrini Franco
<small>Progettista</small>	Arch. Laura Floridi

<small>Oggetto:</small>	PIANO DI LOTTIZZAZIONE P.L. SALERA 2		
<small>Elaborato:</small>	VERIFICA DELLA FASCIA DI RISPETTO DEGLI EDIFICI DALLA LINEA TAV		
<small>Aggiornamenti:</small>		<small>Disegnatore:</small>	-
		<small>Data:</small>	15 Aprile 2019
		<small>Scala:</small>	1:2000
		U	19