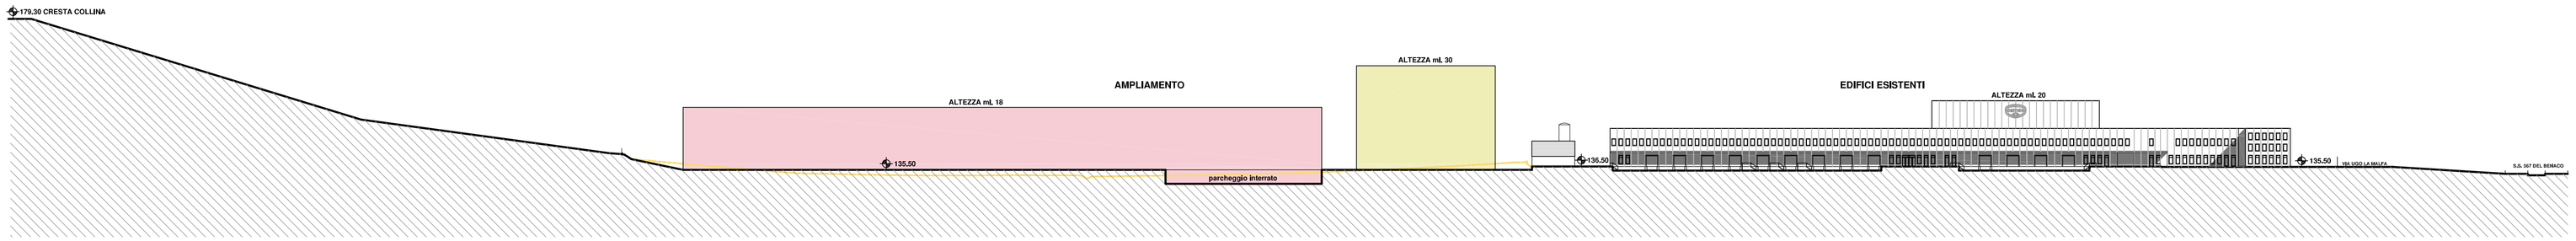

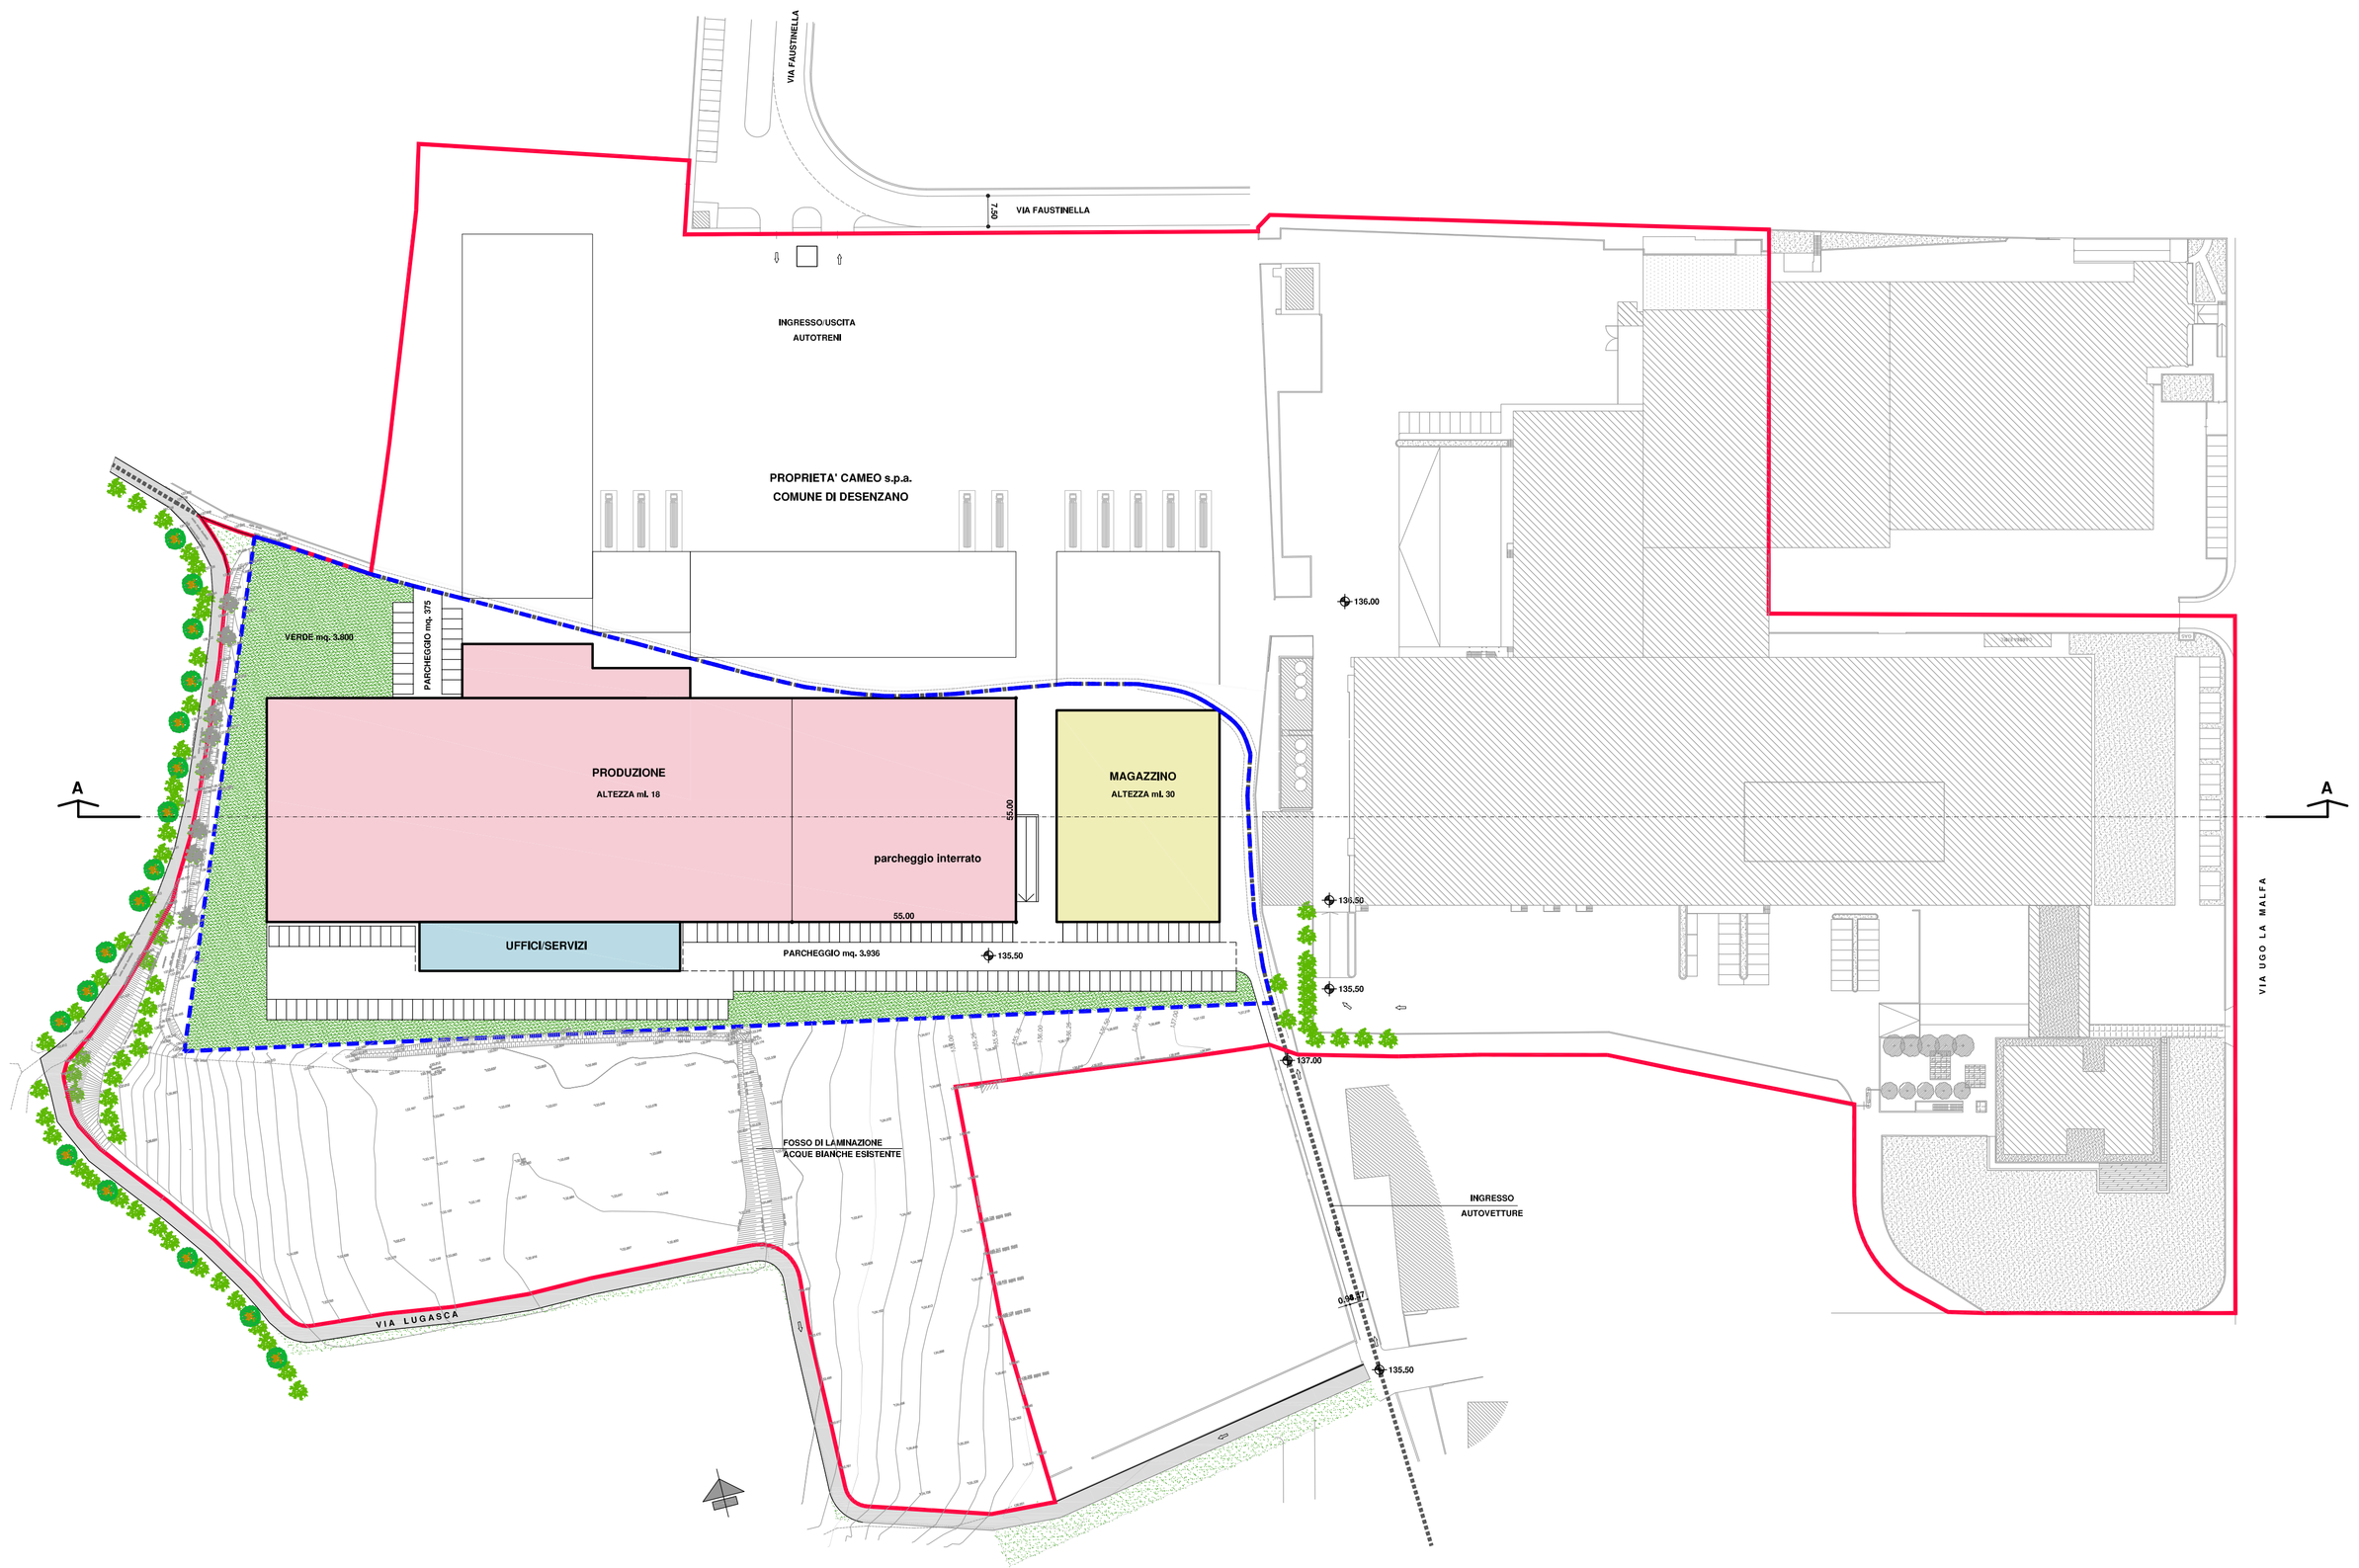

CONFINE COMUNALE DESENZANO/LONATO

PROPRIETA' CAMEO S.p.A DESENZANO E LONATO
IN COMUNE DI LONATO — MQ. 41.524

LIMITE PL IN VARIANTE AL P.G.T.
AREA EX SUAP, COMPARTO 10 — MQ. 23.738

INDICE UTILIZZAZIONE FONDIARIA 100%	MQ. 23.738
RAPPORTO DI COPERTURA 0.60 mq/mq	MQ. 14.242
ALTEZZA MASSIMA	MT 18/MT 30
PARCHEGGI PRIVATI DA REPERIRE	1mq/10mc (slp 23.738 x 3 = 71.214/10 = 7.121)
	PARCHEGGI REPERITI MQ. 7.336 (di cui nell'interrato 3.025) > 7.121
STANDARD URBANISTICI MONETIZZABILI	20% SLP (MQ. 4.747)
VERDE PROFONDO DA REPERIRE MINIMO	15% SLP (MQ. 3.560) VERDE PROFONDO REPERITO MQ. 4.800

ELABORATI AGGIORNATI IN SEGUITO ALLA CONCLUSIONE DELLA V.A.S.

STUDIO DI ARCHITETTURA
F.G.I. VISCONTI
ARCH. GIULIANO VISCONTI
ARCH. FLAVIA VISCONTI
ARCH. ALBERTO VISCONTI
VIALE E. ANDREIS 74 - DESENZANO D/G (BS)
TELEFONO 030.991.49.21 - FAX 030.991.49.20

CAMEO s.p.a.
COMUNE DI LONATO
Fg. 42 m.n. 110-112-113-212-225-226-227

PIANO DI LOTTIZZAZIONE IN VARIANTE AL P.G.T.

PLANIVOLUMETRICO e SEZIONE 1:1000

2015A3

3

DATA	NOVEMBRE 2015
AGG.	MAGGIO 2016
AGG.	MAGGIO 2017

IL PRESENTE ELABORATO GRAFICO E' DI PROPRIETA' ESCLUSIVA DELLO STUDIO DI ARCHITETTURA F.G.I. VISCONTI CHE NE VIETA LA RIPRODUZIONE E LA CESSIONE A TERZI SENZA AUTORIZZAZIONE SCRITTA