

**FEZZARDI**  
ARCHITETTURA & DESIGN


tel. 0309130730 fax. 0309913352  
www.fezzardi.it  
e-mail: info@fezzardi.it

DIS. n°  
**1470-1576**  
**1577**

TAV. n°  
**04**

SCALA. n°  
**100**

**STATO DI FATTO/ COMPARATIVO/ DI PROGETTO**

**COMMITTENTE:** FREESTYLE SRL - n. 1576 - AREA INTERVENTO A  
**OGGETTO:** RICHIESTA DI AUTORIZZAZIONE PAESAGGISTICA PER RIQUALIFICAZIONE FABBRICATO RESIDENZIALE


**TAVOLA:** PIANTE PIANO SECONDO

DATA EMISSIONE:	NOVEMBRE 2021	RESPONSABILE:	Lorenzo
AGGIORNAMENTO 1:	27/04/2022	COLLABORATORE:	Mina
AGGIORNAMENTO 2:	05/09/2022	VERIFICATO DA:	Lorenzo
AGGIORNAMENTO 3:	AGGIORNAMENTO 4:	PROTOCOLLO:	
IL COMMITTENTE:			
PROGETTISTA:			
PROGETTISTA:			


**LEGGENDA**

- SEZIONE
- DEMOLITO
- CONTRUITO

LE SUPERFICI UTILI DEI SINGOLI VANI SONO CALCOLATE ATTRAVERSO AUTOCAD 2017.

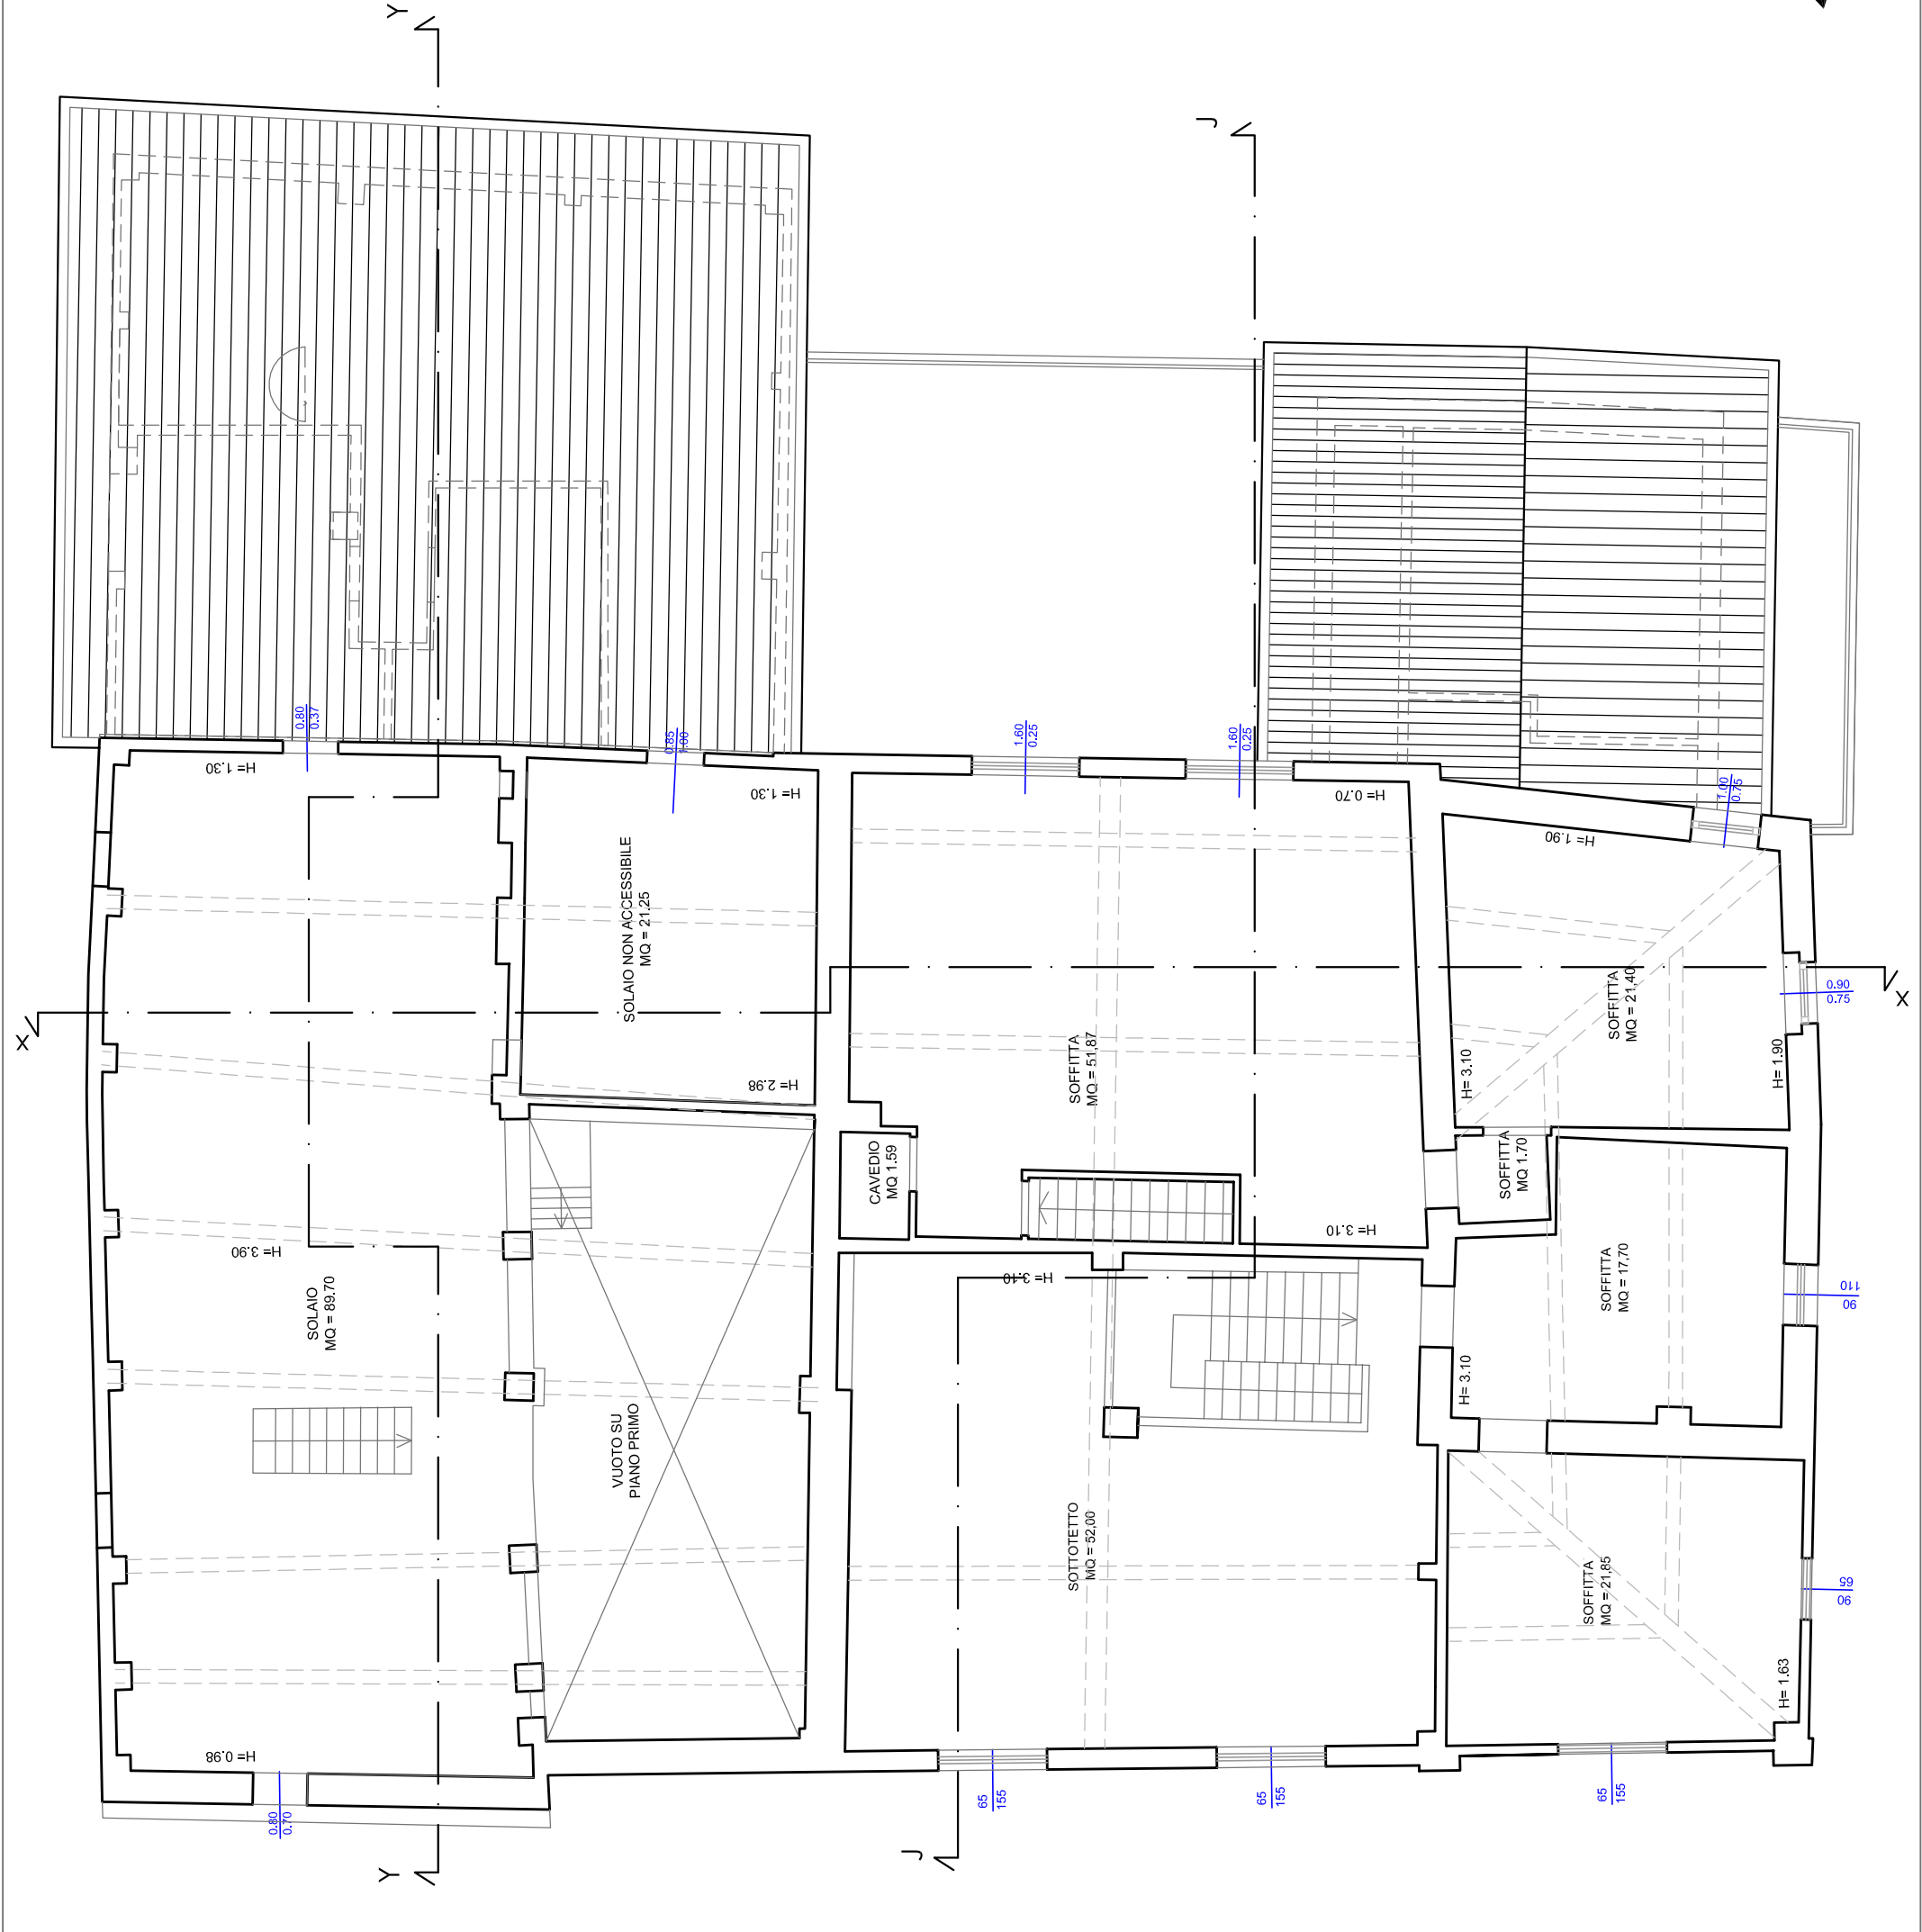

PIANTA PIANO SECONDO - STATO DI FATTO

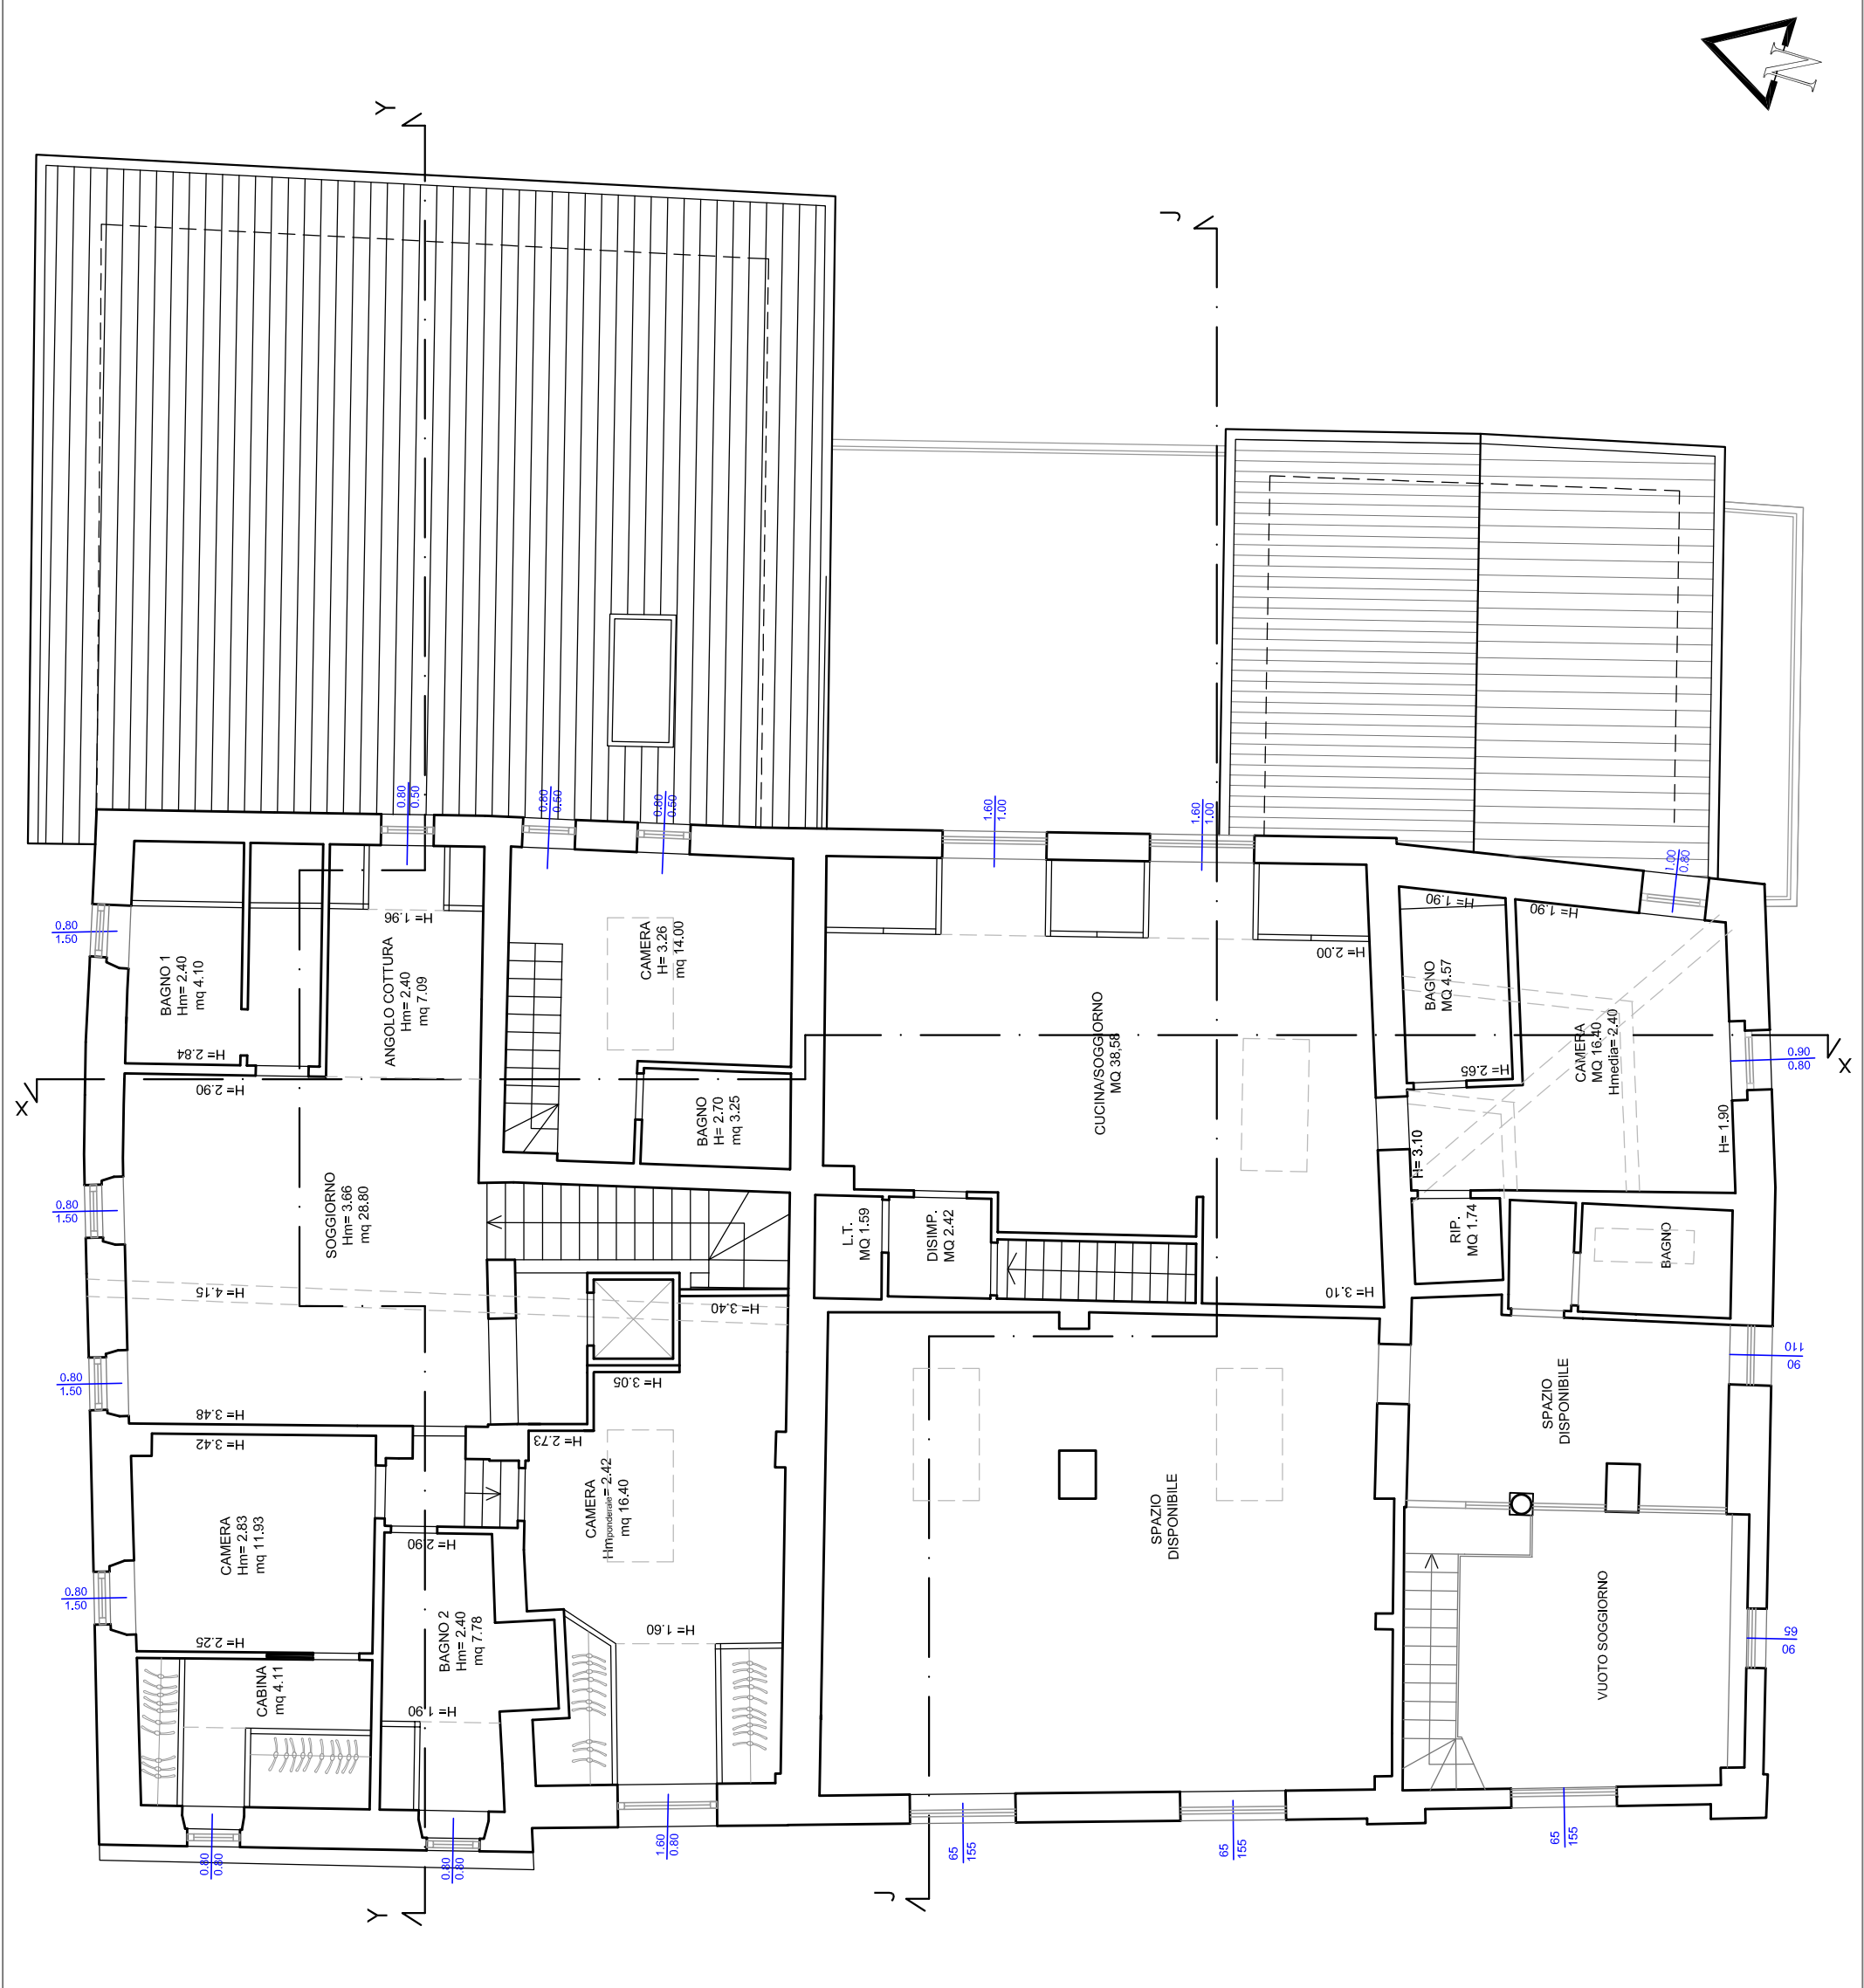

PIANTA PIANO SECONDO - STATO DI PROGETTO



PIANTA PIANO SECONDO - STATO DI COMPARATIVO