


PLANIMETRIA DI PROGETTO

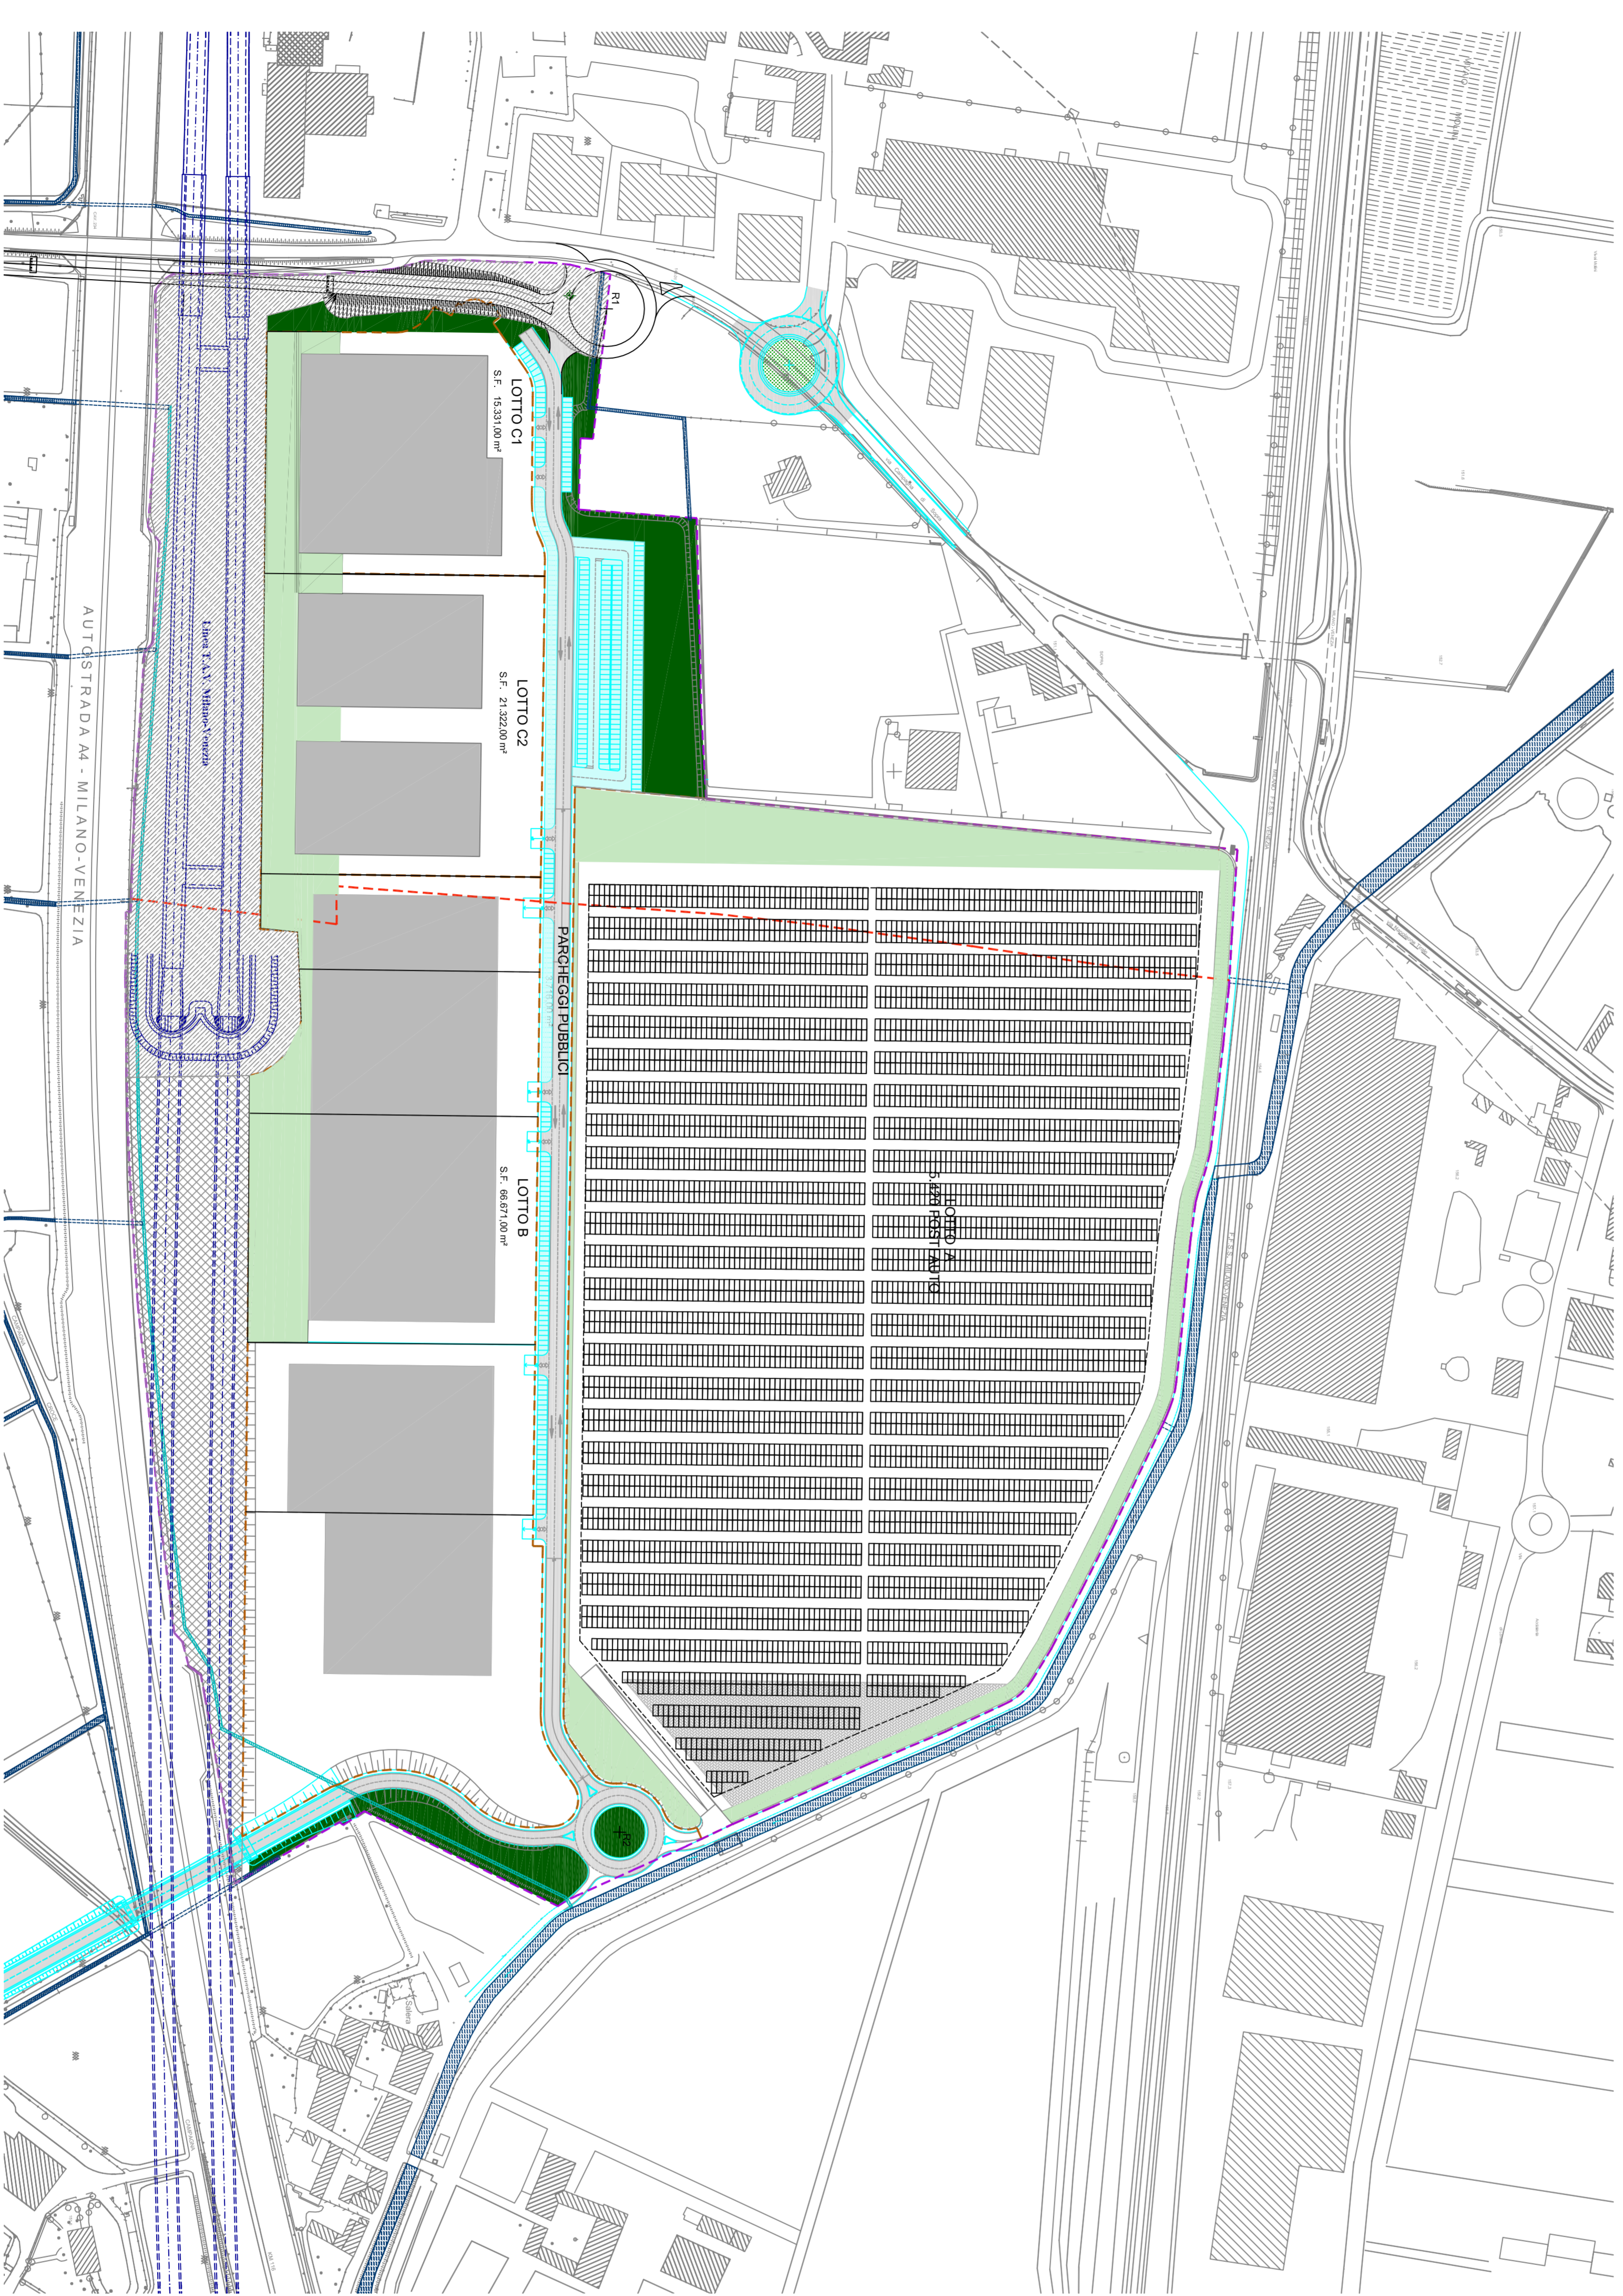

Legenda:

- Quota allometrica
- Limite Ambito di Trasformazione n.5 - "SALERA 2"
- Limite tra UMI1 e UMI2
- Limiti lotti
- Edifici di progetto
- Linea aerea ENEL
- Fascia di rispetto stradale
- Fascia di rispetto ferroviario
- Fascia di rispetto linea TAV - Non edificabile
- Fascia di rispetto linea TAV - Limite di edificabilità nel sottosuolo
- Corridoio di salvaguardia del tracciato del progetto TAV
- Reticolo idrico esistente
- Reticolo idrico di progetto
- Reticolo idrico esistente da diametere
- Area a verde pubblico
- Area a verde privato
- Pavimentazione drenante
- Viabilità interna al comparto
- Parcheggi pubblici
- Area oggetto di esproprio da parte del Consorzio CEPAV DUE
- Opere a carico del Consorzio CEPAV DUE
- Area occupata dal tracciato ferroviario non oggetto di esproprio

<p>PIANO DI LOTTIZZAZIONE P.L. SALERA 2</p>		<p>Provincia Brescia</p>	
<p>PLANIMETRIA DEPOSITO MERCI SUB COMPARTO A</p>		<p>Comune Lonato del Garda</p>	
<p>Autore: Arch. Laura Floridi</p>		<p>Comitato Chiese 2015 S.r.l.</p>	
<p>Aggiornamenti:</p>		<p>Progettista Boldrini Lidia Boldrini Valeria Boldrini Sergio Boldrini Franco</p>	
<p>Disegnatori:</p>		<p>Progetto</p>	
<p>Date: 06 Agosto 2020</p>		<p>Scale: 1:2000</p>	
<p>Scale: 1:2000</p>		<p>U</p>	
<p>3a</p>		<p>3a</p>	